
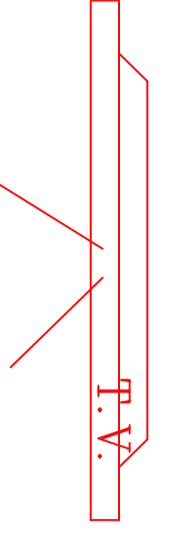


圖例	說明
Legend	Description
	液晶電視 Flat screen TV 單位 Unit : 吋 inch

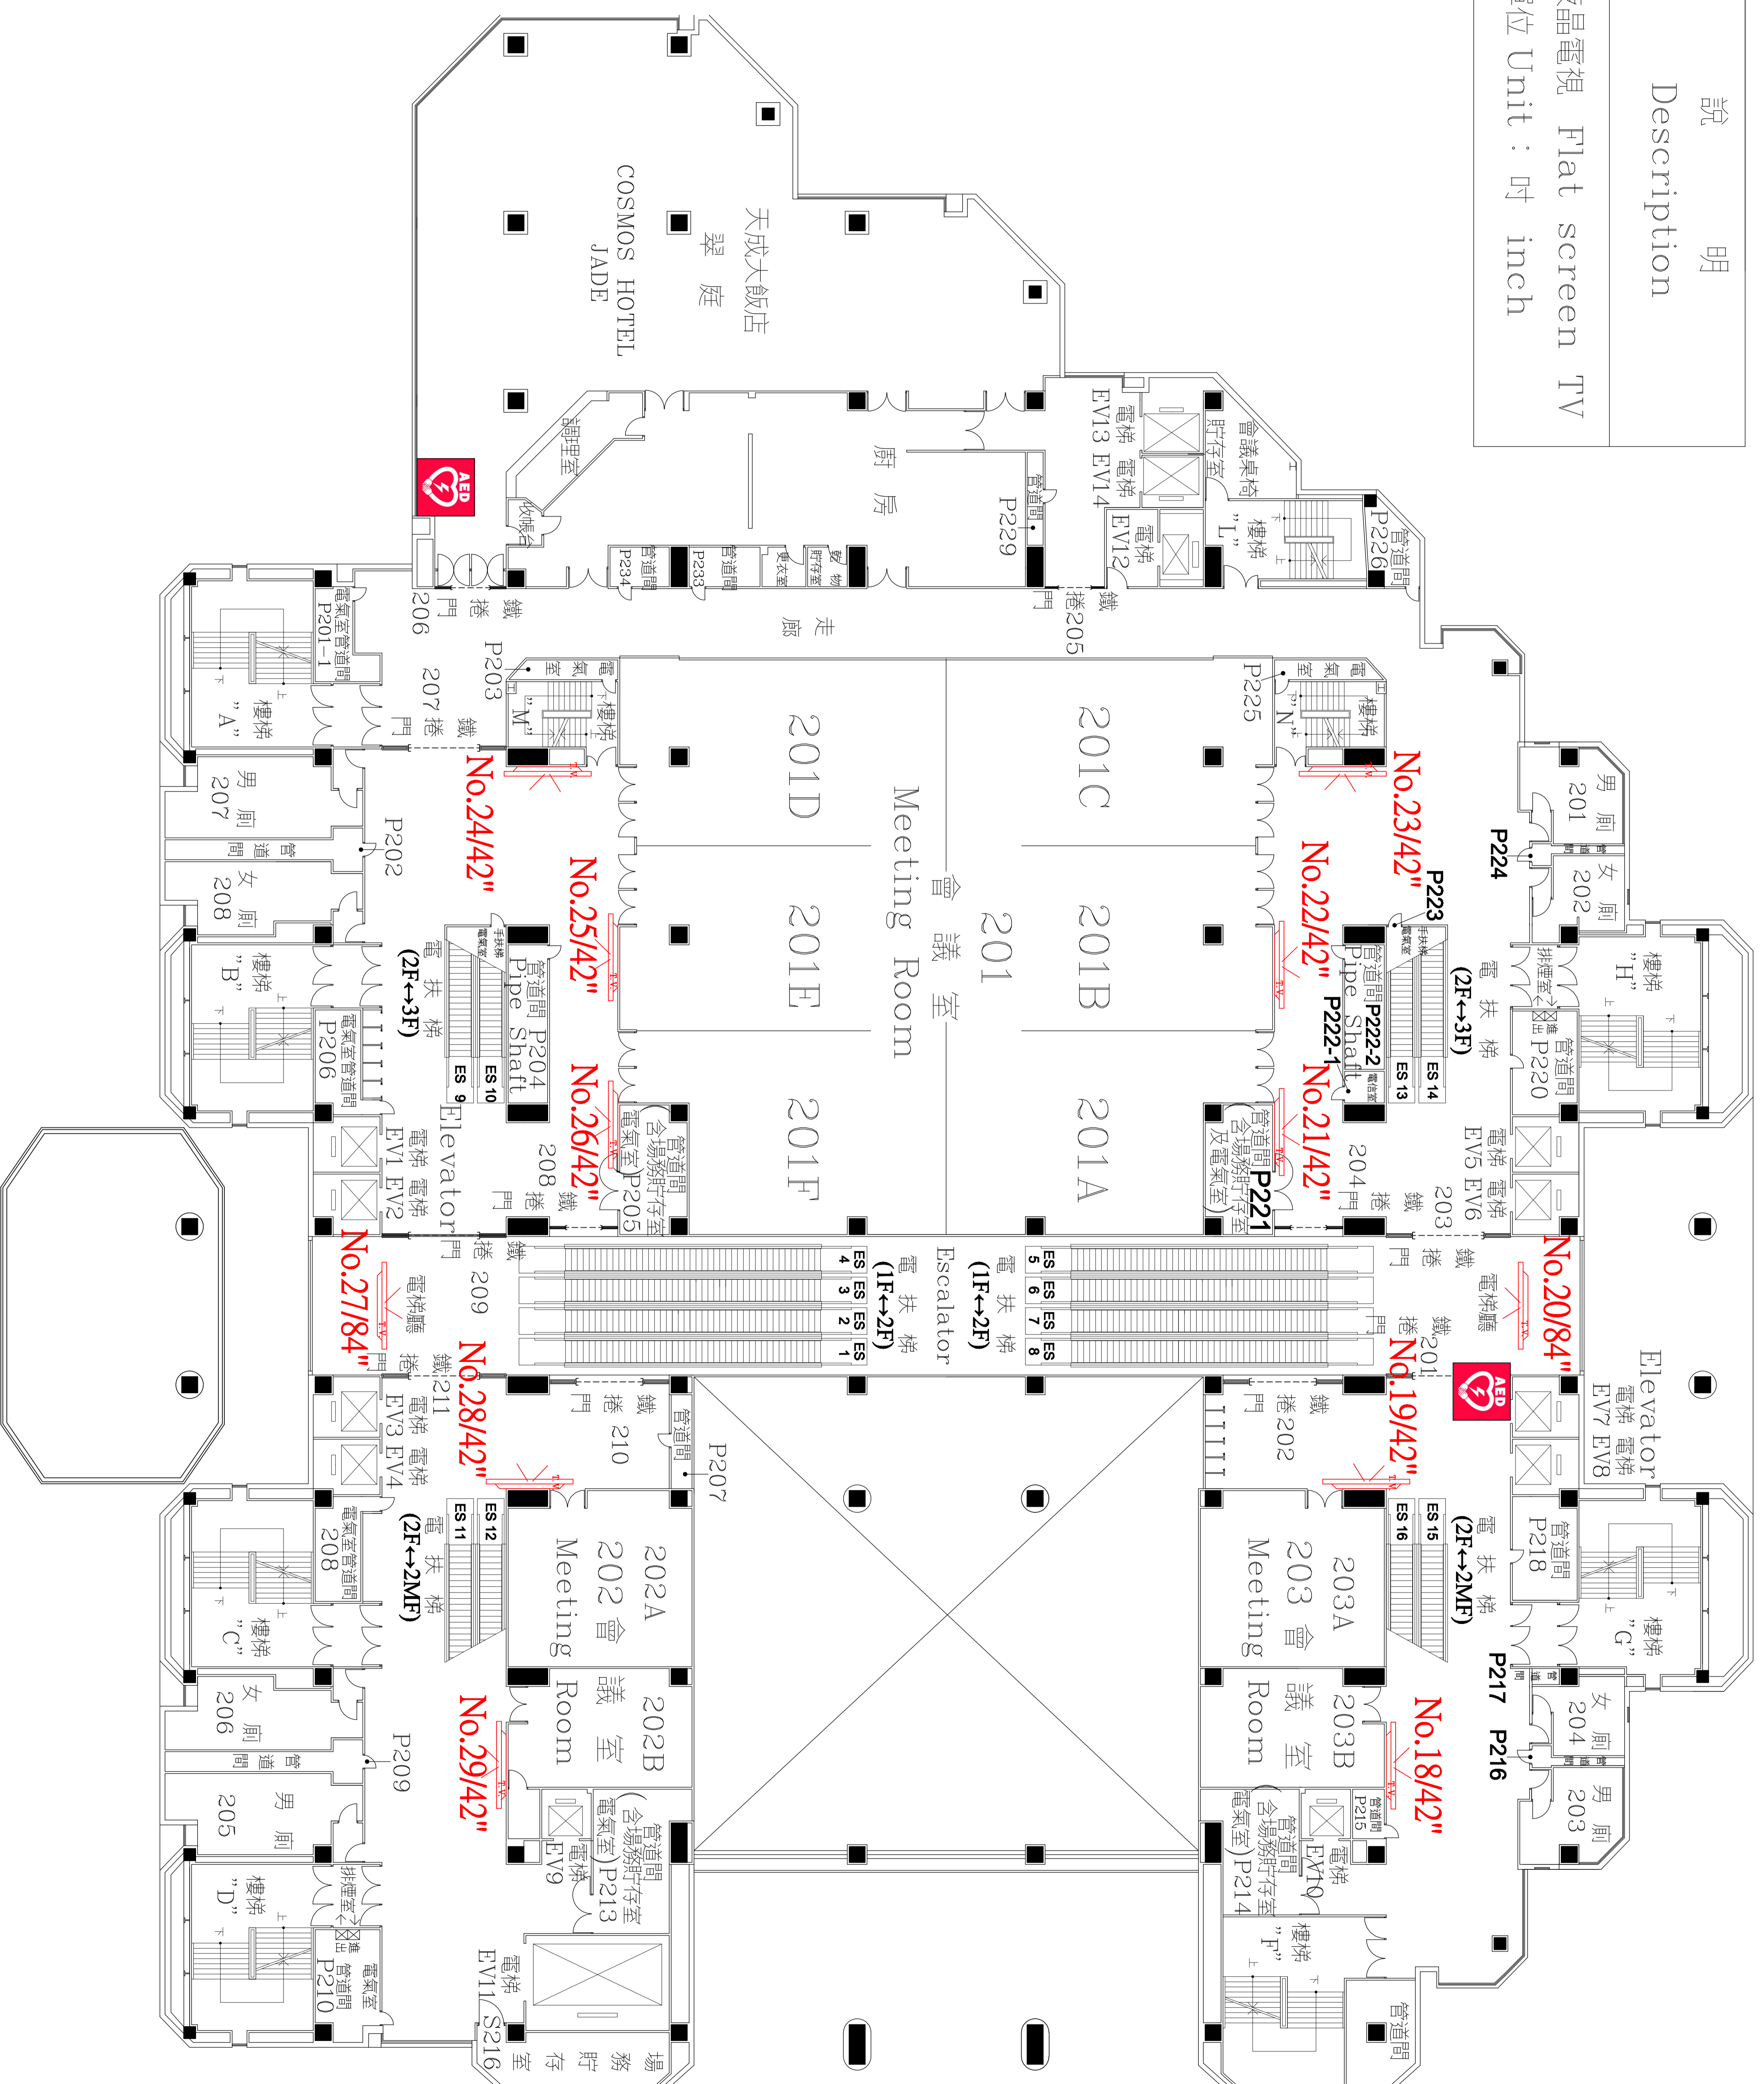

○貳樓平面示意圖(2F)
2F Floor Plan

	
工程名稱	台北世界貿易中心 國際會議中心大樓
圖別	TAIPEI INTERNATIONAL CONVENTION CENTER T.I.C.C.
圖號	A2-27
張數	1
日期	105年10月27日
比例	1/600

註：
1.本竣工圖之尺寸及空間配置係依原建築圖繪製，僅供參考。
2.廠商應於投標前或投標後自行至現場量測，不得以本圖與現地不符為由要求加價或棄標及掛號等情。