


2 會議中心舞台吊具配置剖面示意圖

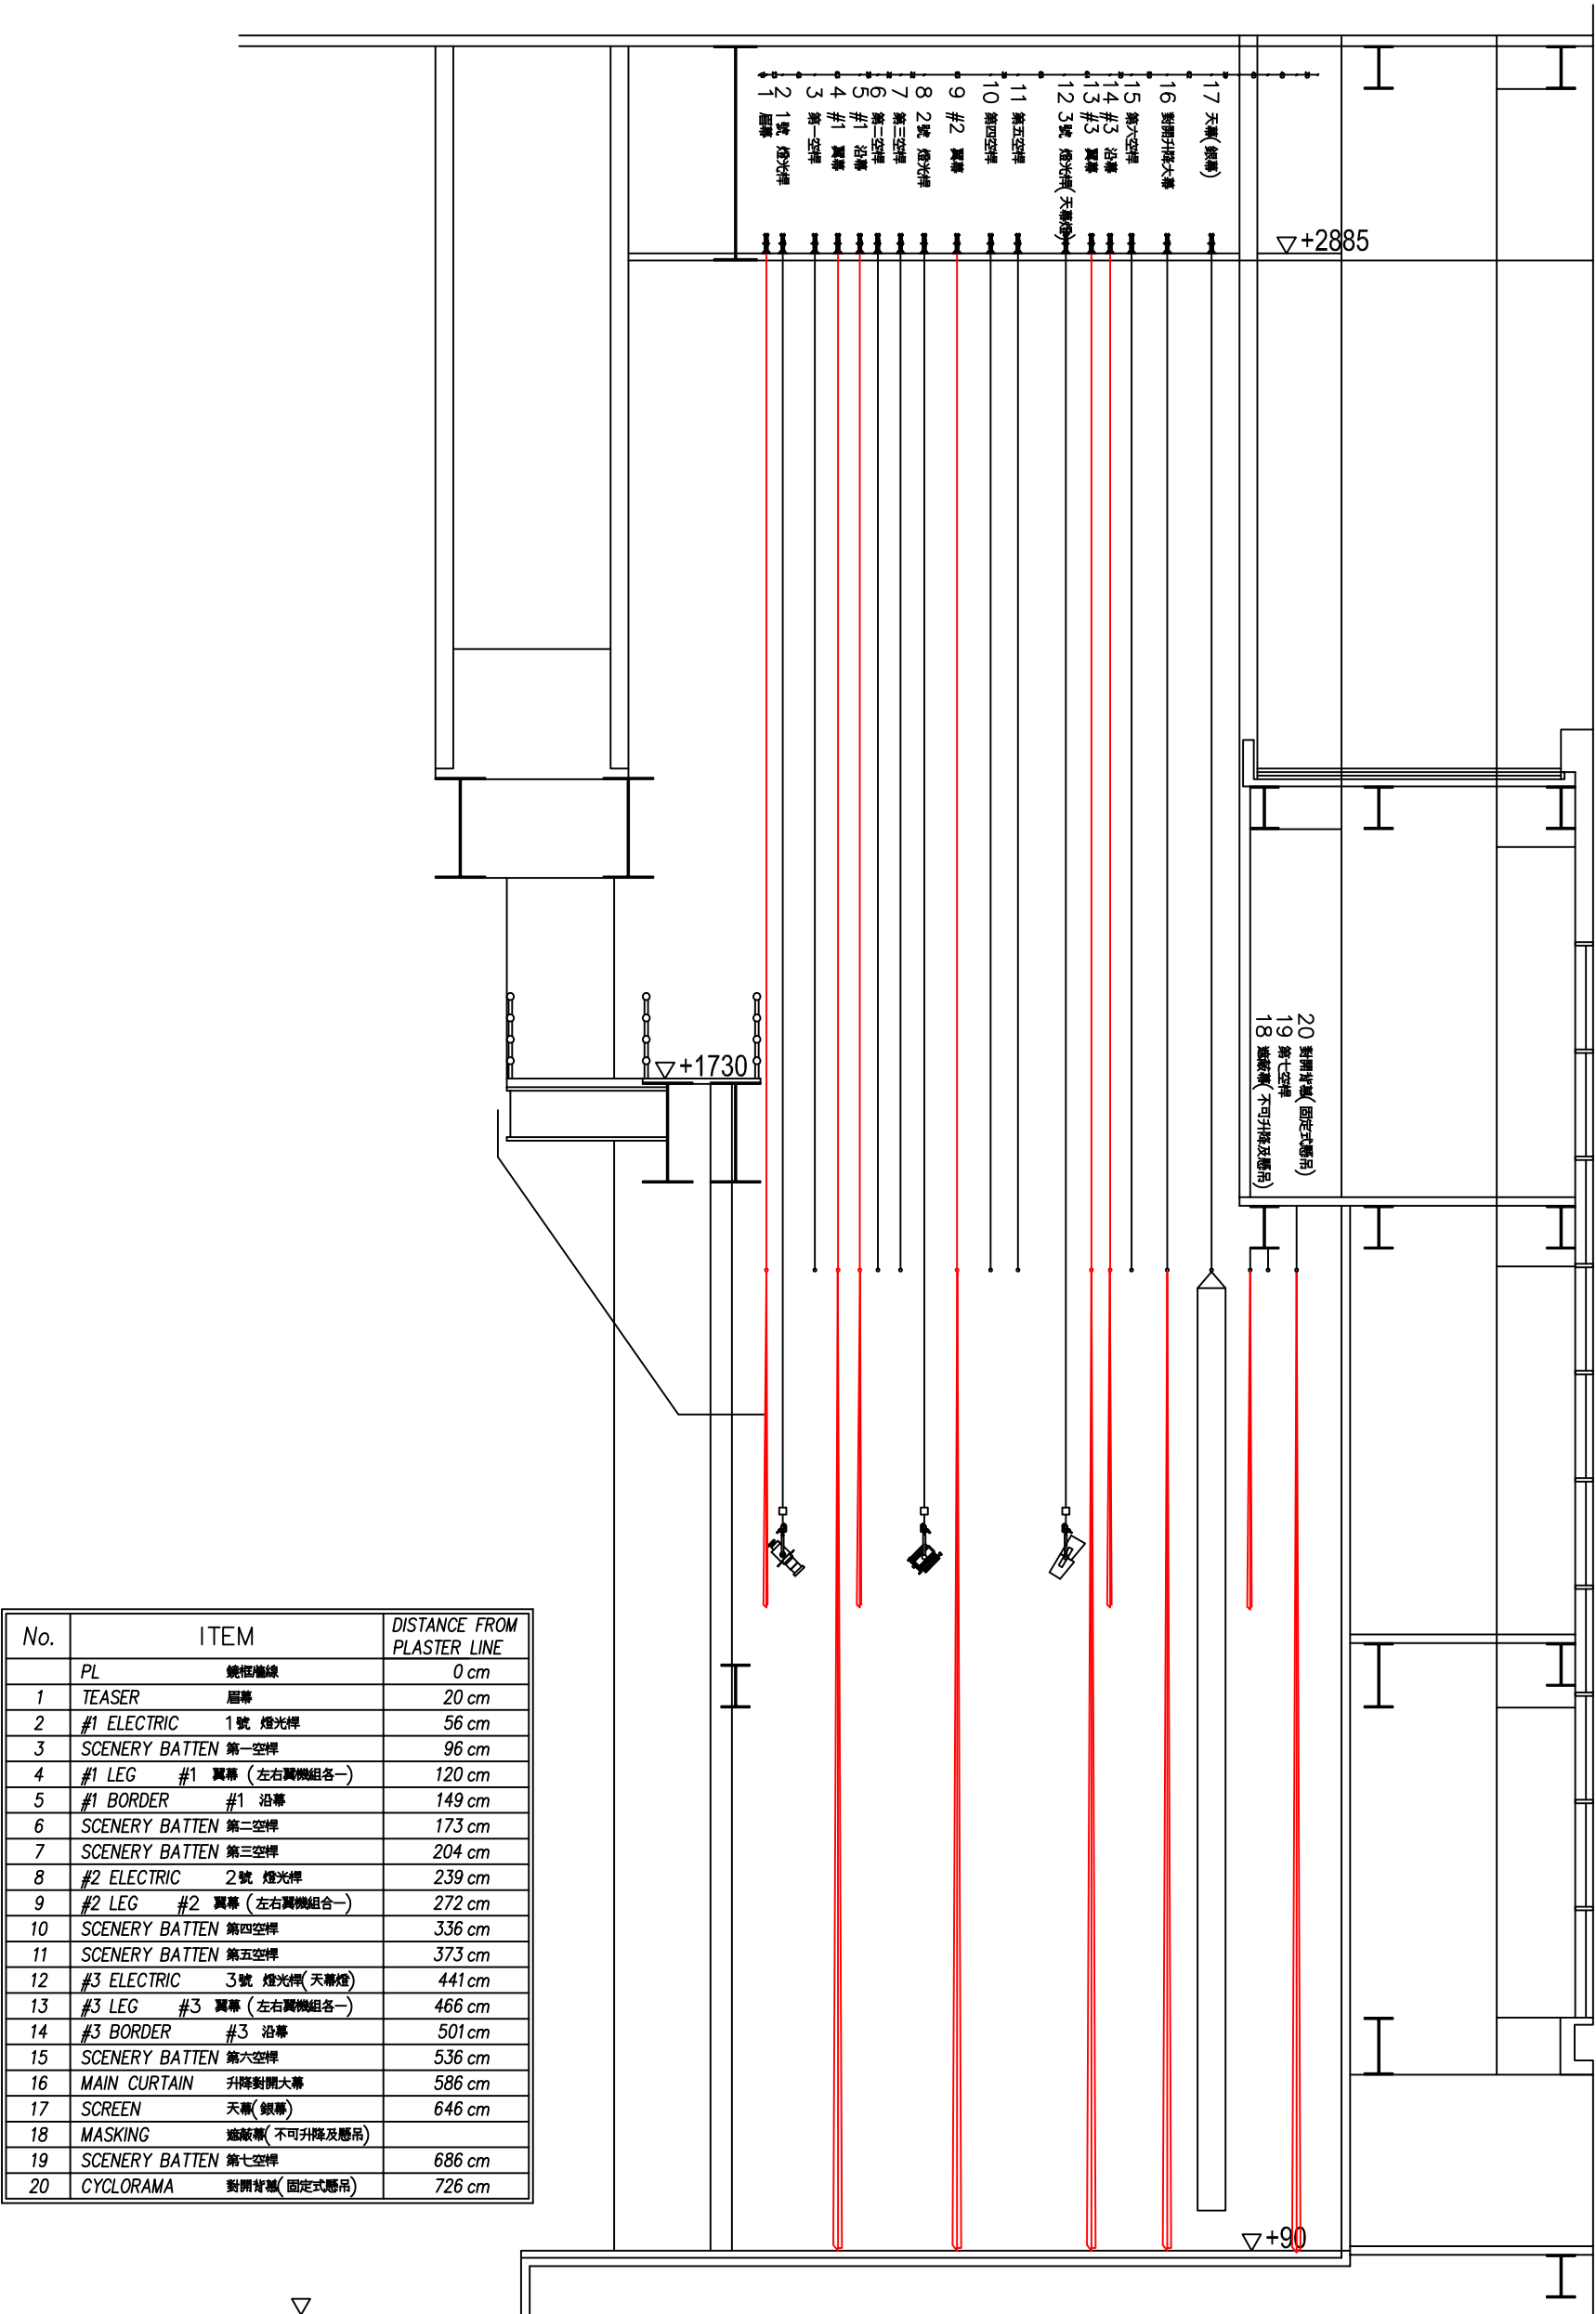

會議中心舞台吊具配置剖面示意圖

修正	REVISION	日期	DATE	說明	DESCRIPTION	校對	APPROVED	設計	DESIGNED BY	繪圖	DRAWN BY	日期	DATE	圖別	圖號	業主單位	PROPRIETOR	工程名稱	PROJECT	圖名	SHEET NAME	圖號	DRAWING NO
						校對	CHECKED BY	校對	CHECKED BY	校對	APPROVED BY	比例尺	SCALE	最後一次修圖日期	DATE	中華民國對外貿易發展協會		會議中心大會堂吊桿修繕工程		會議中心舞台吊具配置剖面示意圖		02	