


101B

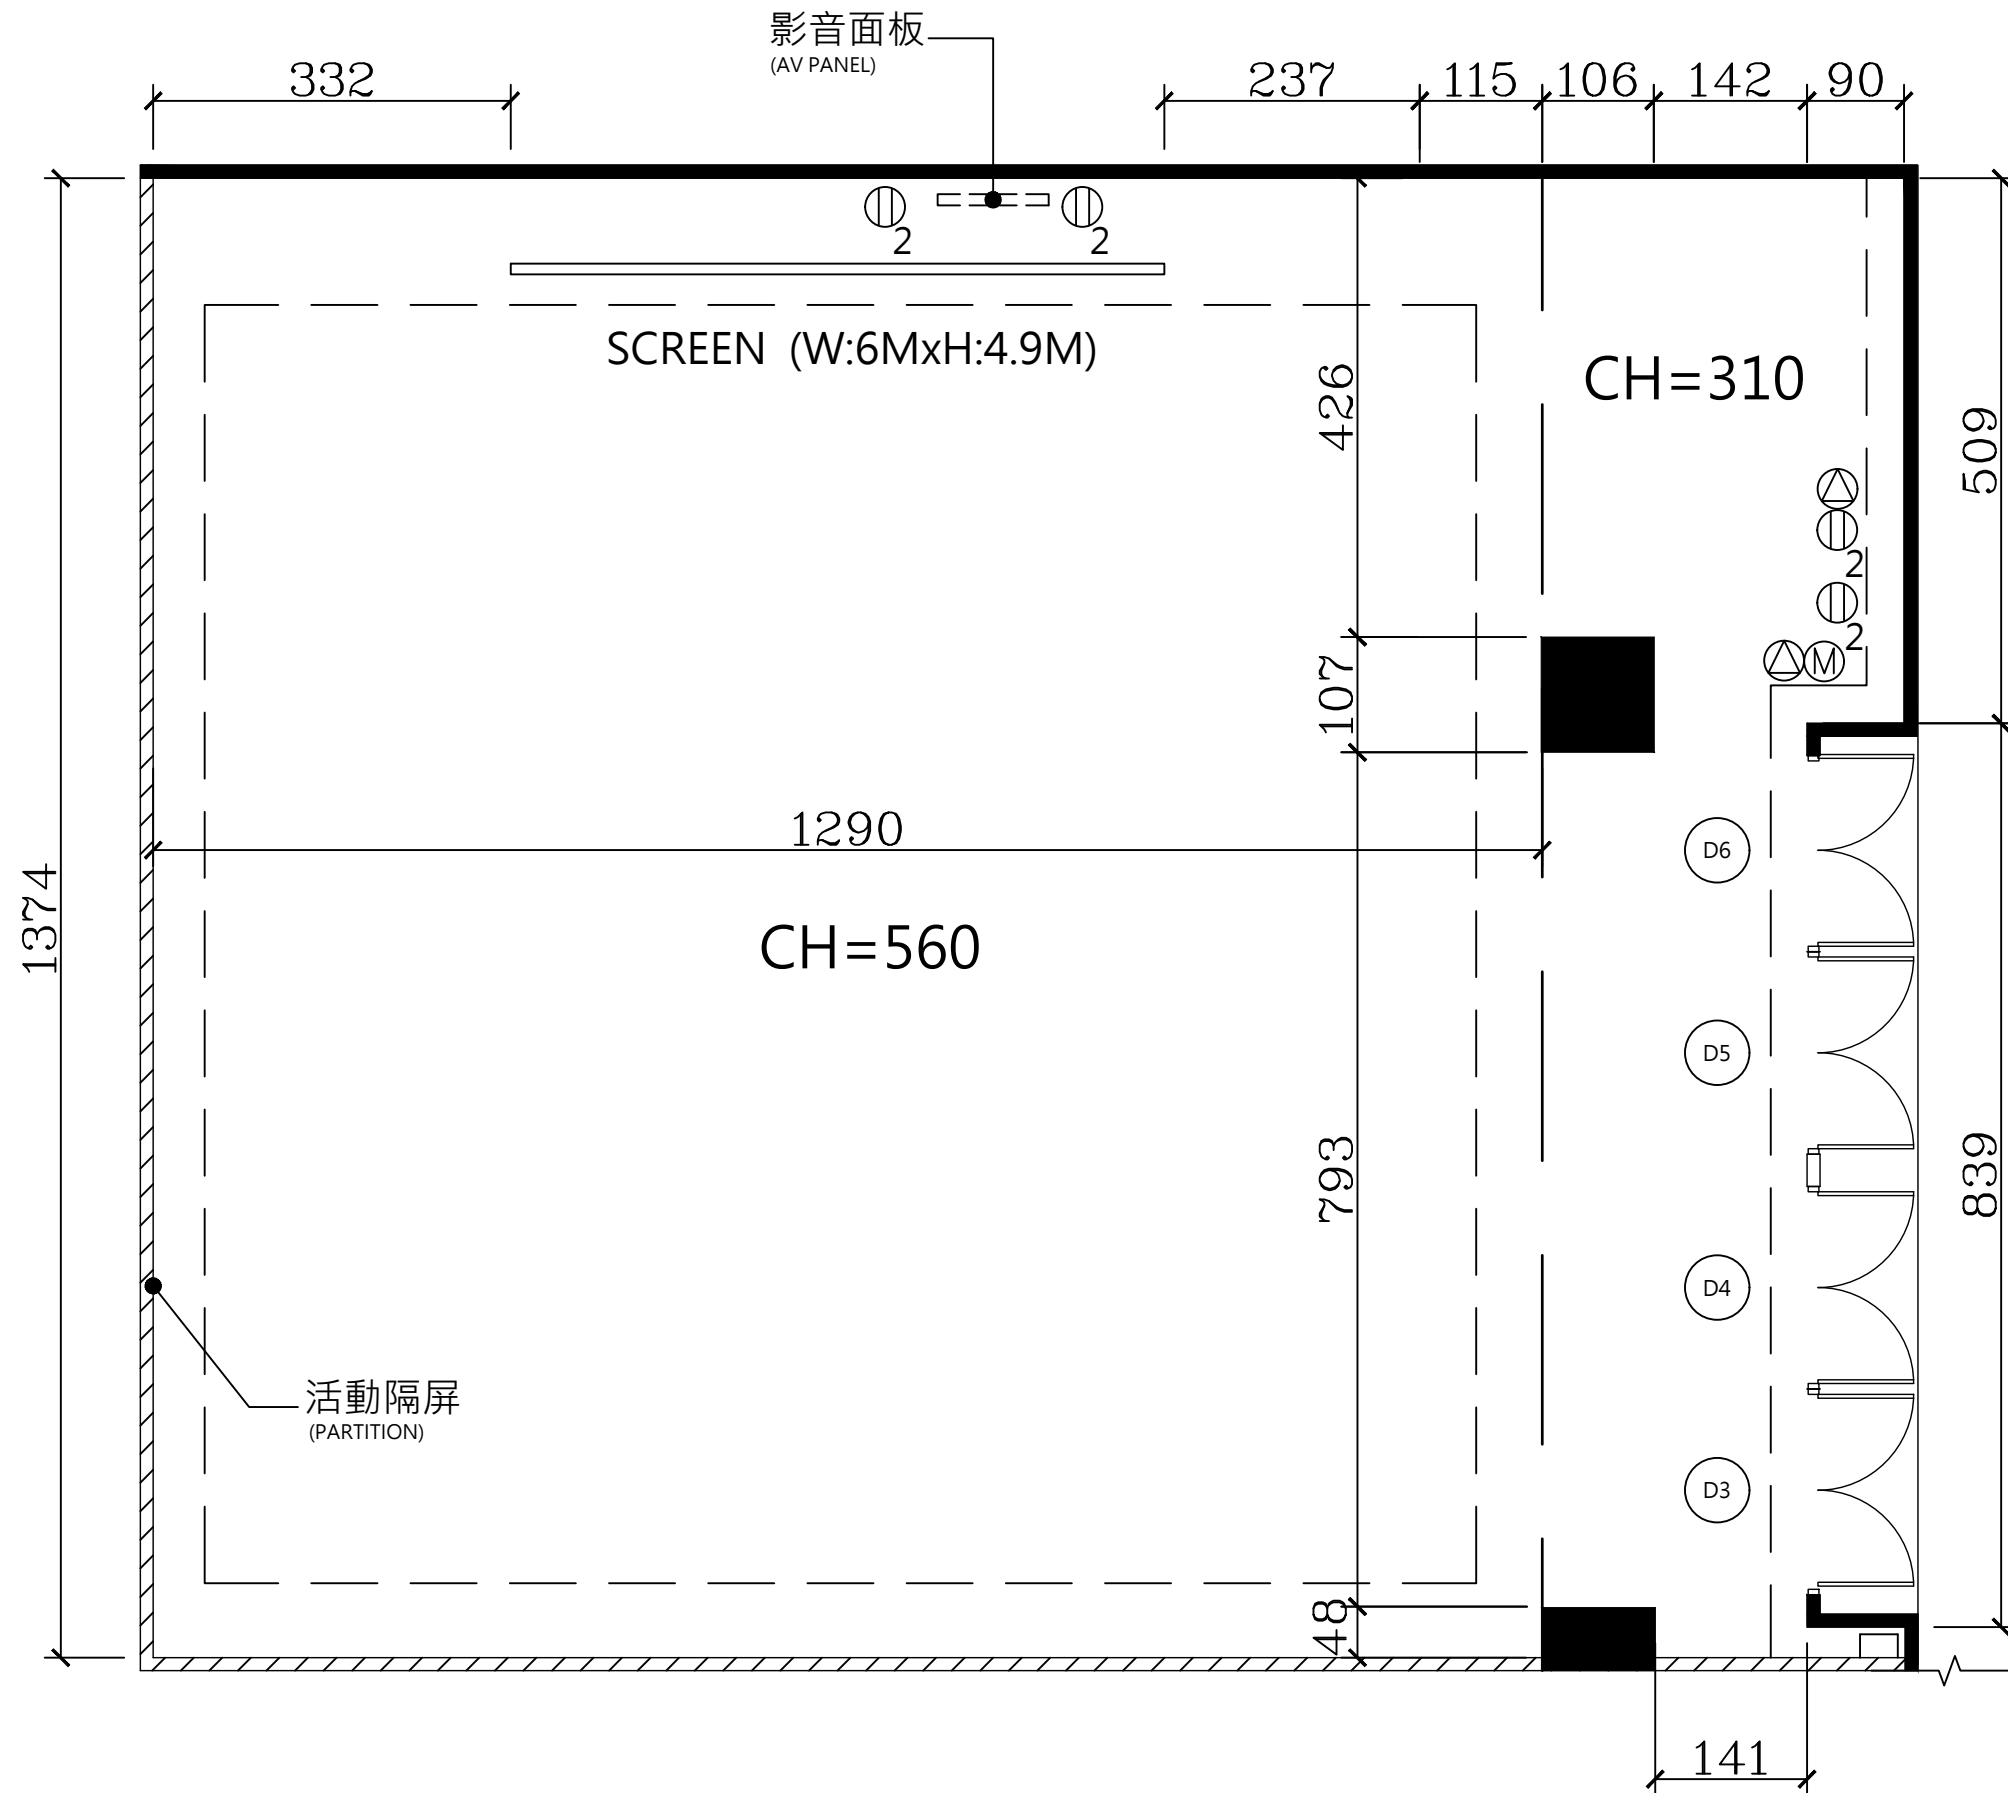

⊕	插座 110V	SOCKET 110V
⊗	燈光開關	LIGHTING SWITCH
Ⓜ	銀幕開關	SCREEN SWITCH
---	掛畫軌 高 H: 560	PICTURE HOOK
CH	天花板高度	CEILING HEIGHT

門尺寸 DOOR SIZE		
編號 CODE	寬 W	高 H
D3	157	234
D4	157	234
D5	159	234
D6	157	234

空間 SPACE
101B會議室 101B MEETING ROOM
日期 DATE
2026/04/01
單位 UNIT
公分 CM
比例
No Scale

本圖僅供參考，實際尺寸仍請至現場丈量為準。