


201DEF

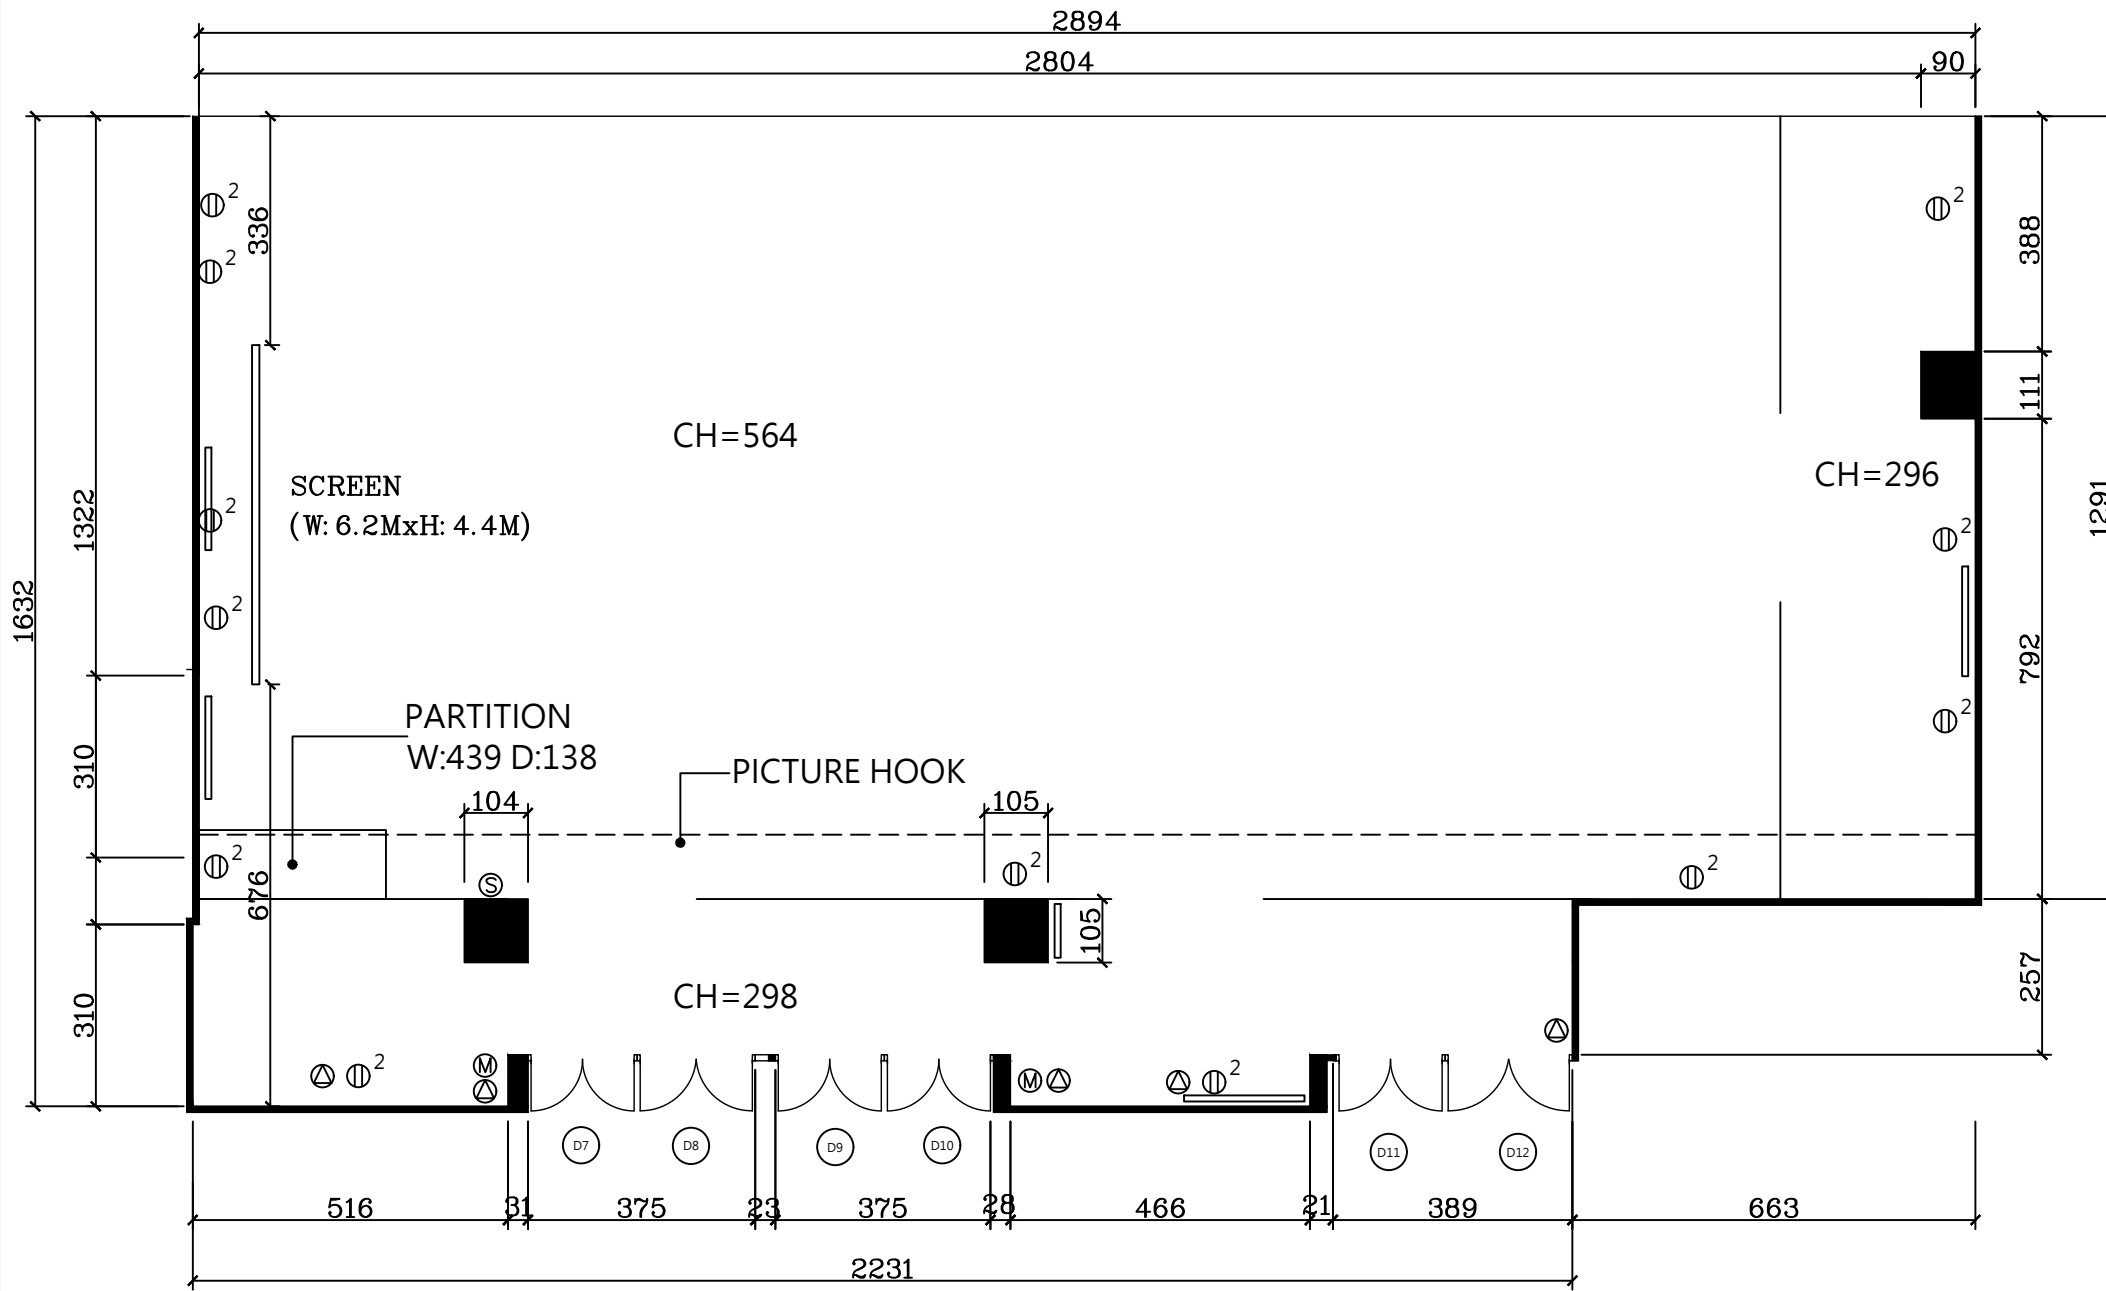

門尺寸 DOOR SIZE		
編號 CODE	寬 W	高 H
D7	158	254
D8	158	254
D9	158	254
D10	158	254
D11	158	254
D12	158	254

⊕	插座 110V	SOCKET 110V
⊗	燈光開關	LIGHTING SWITCH
Ⓜ	銀幕開關	SCREEN SWITCH
—	影音面板	AV FACEPLATE
CH	天花板高度	CEILING HEIGHT

空間 SPACE
201DEF 會議室 201DEF MEETING ROOM
日期 DATE
2026/04/01
單位 UNIT
公分 CM
比例
No Scale

本圖僅供參考，實際尺寸仍請至現場丈量為準。