


203

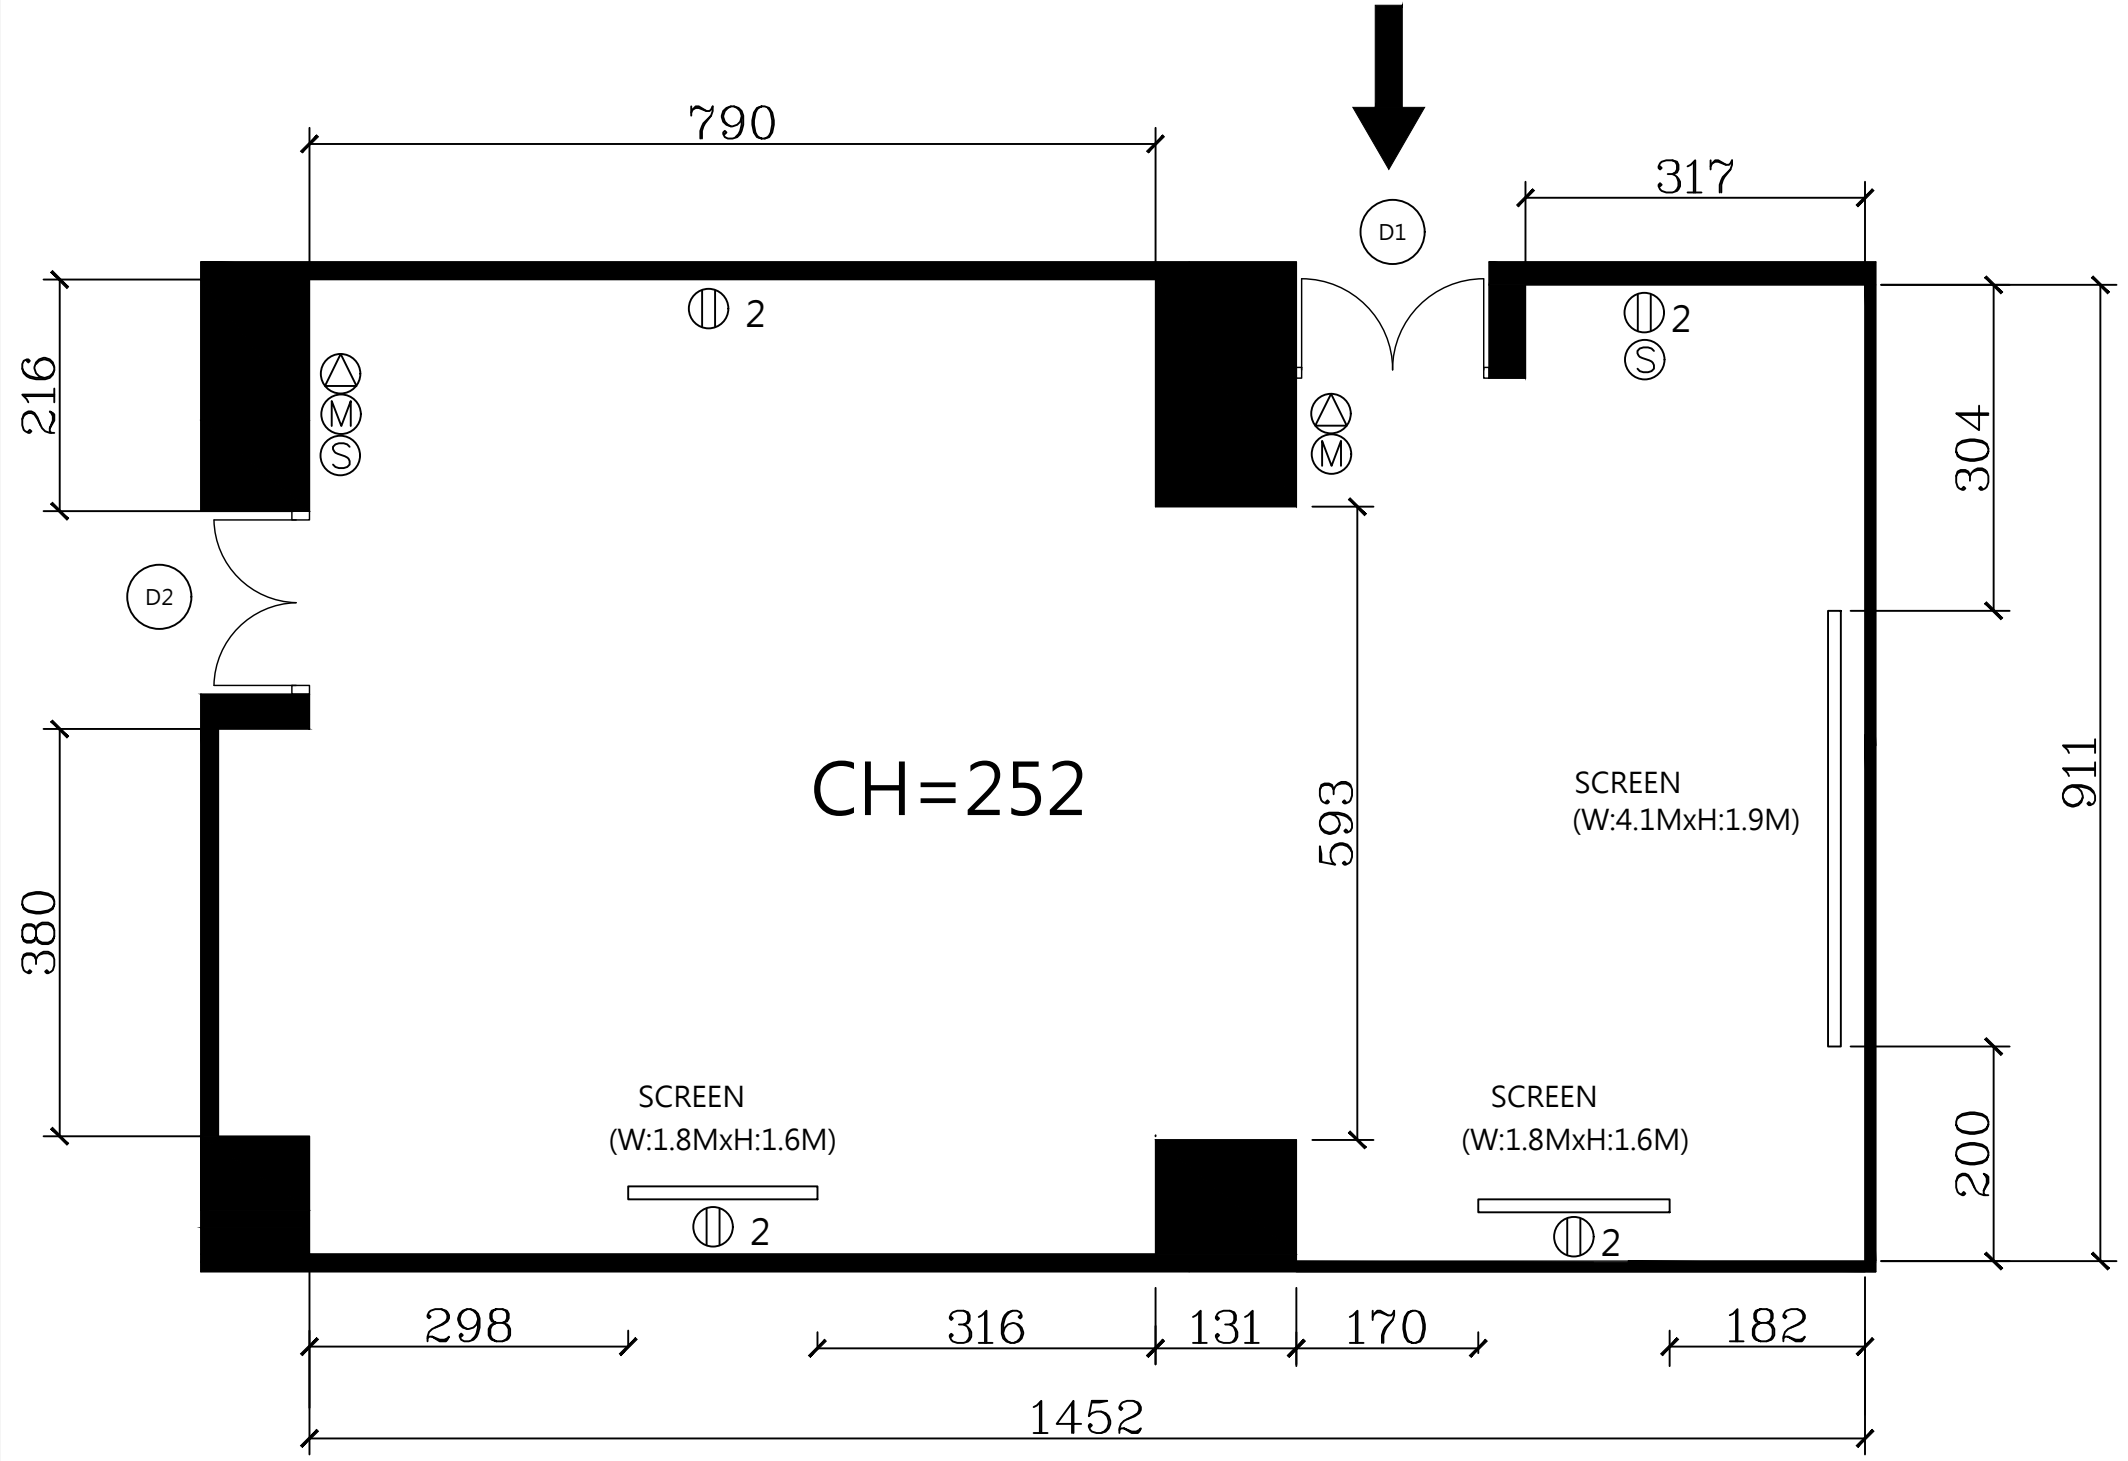

門尺寸 DOOR SIZE		
編號 CODE	寬 W	高 H
D1	150	234
D2	150	234

Ⓜ	插座 110V	SOCKET 110V
Ⓢ	空調感應器	TEMPERATURE SENSOR
Ⓛ	燈光開關	LIGHTING SWITCH
Ⓜ	銀幕開關	SCREEN SWITCH
CH	天花板高度	CEILING HEIGHT

空間 SPACE	203會議室 203 MEETING ROOM
日期 DATE	2026/04/01
單位 UNIT	公分 CM
比例	No Scale

本圖僅供參考，實際尺寸仍請至現場丈量為準。