


# 3F宴會廳

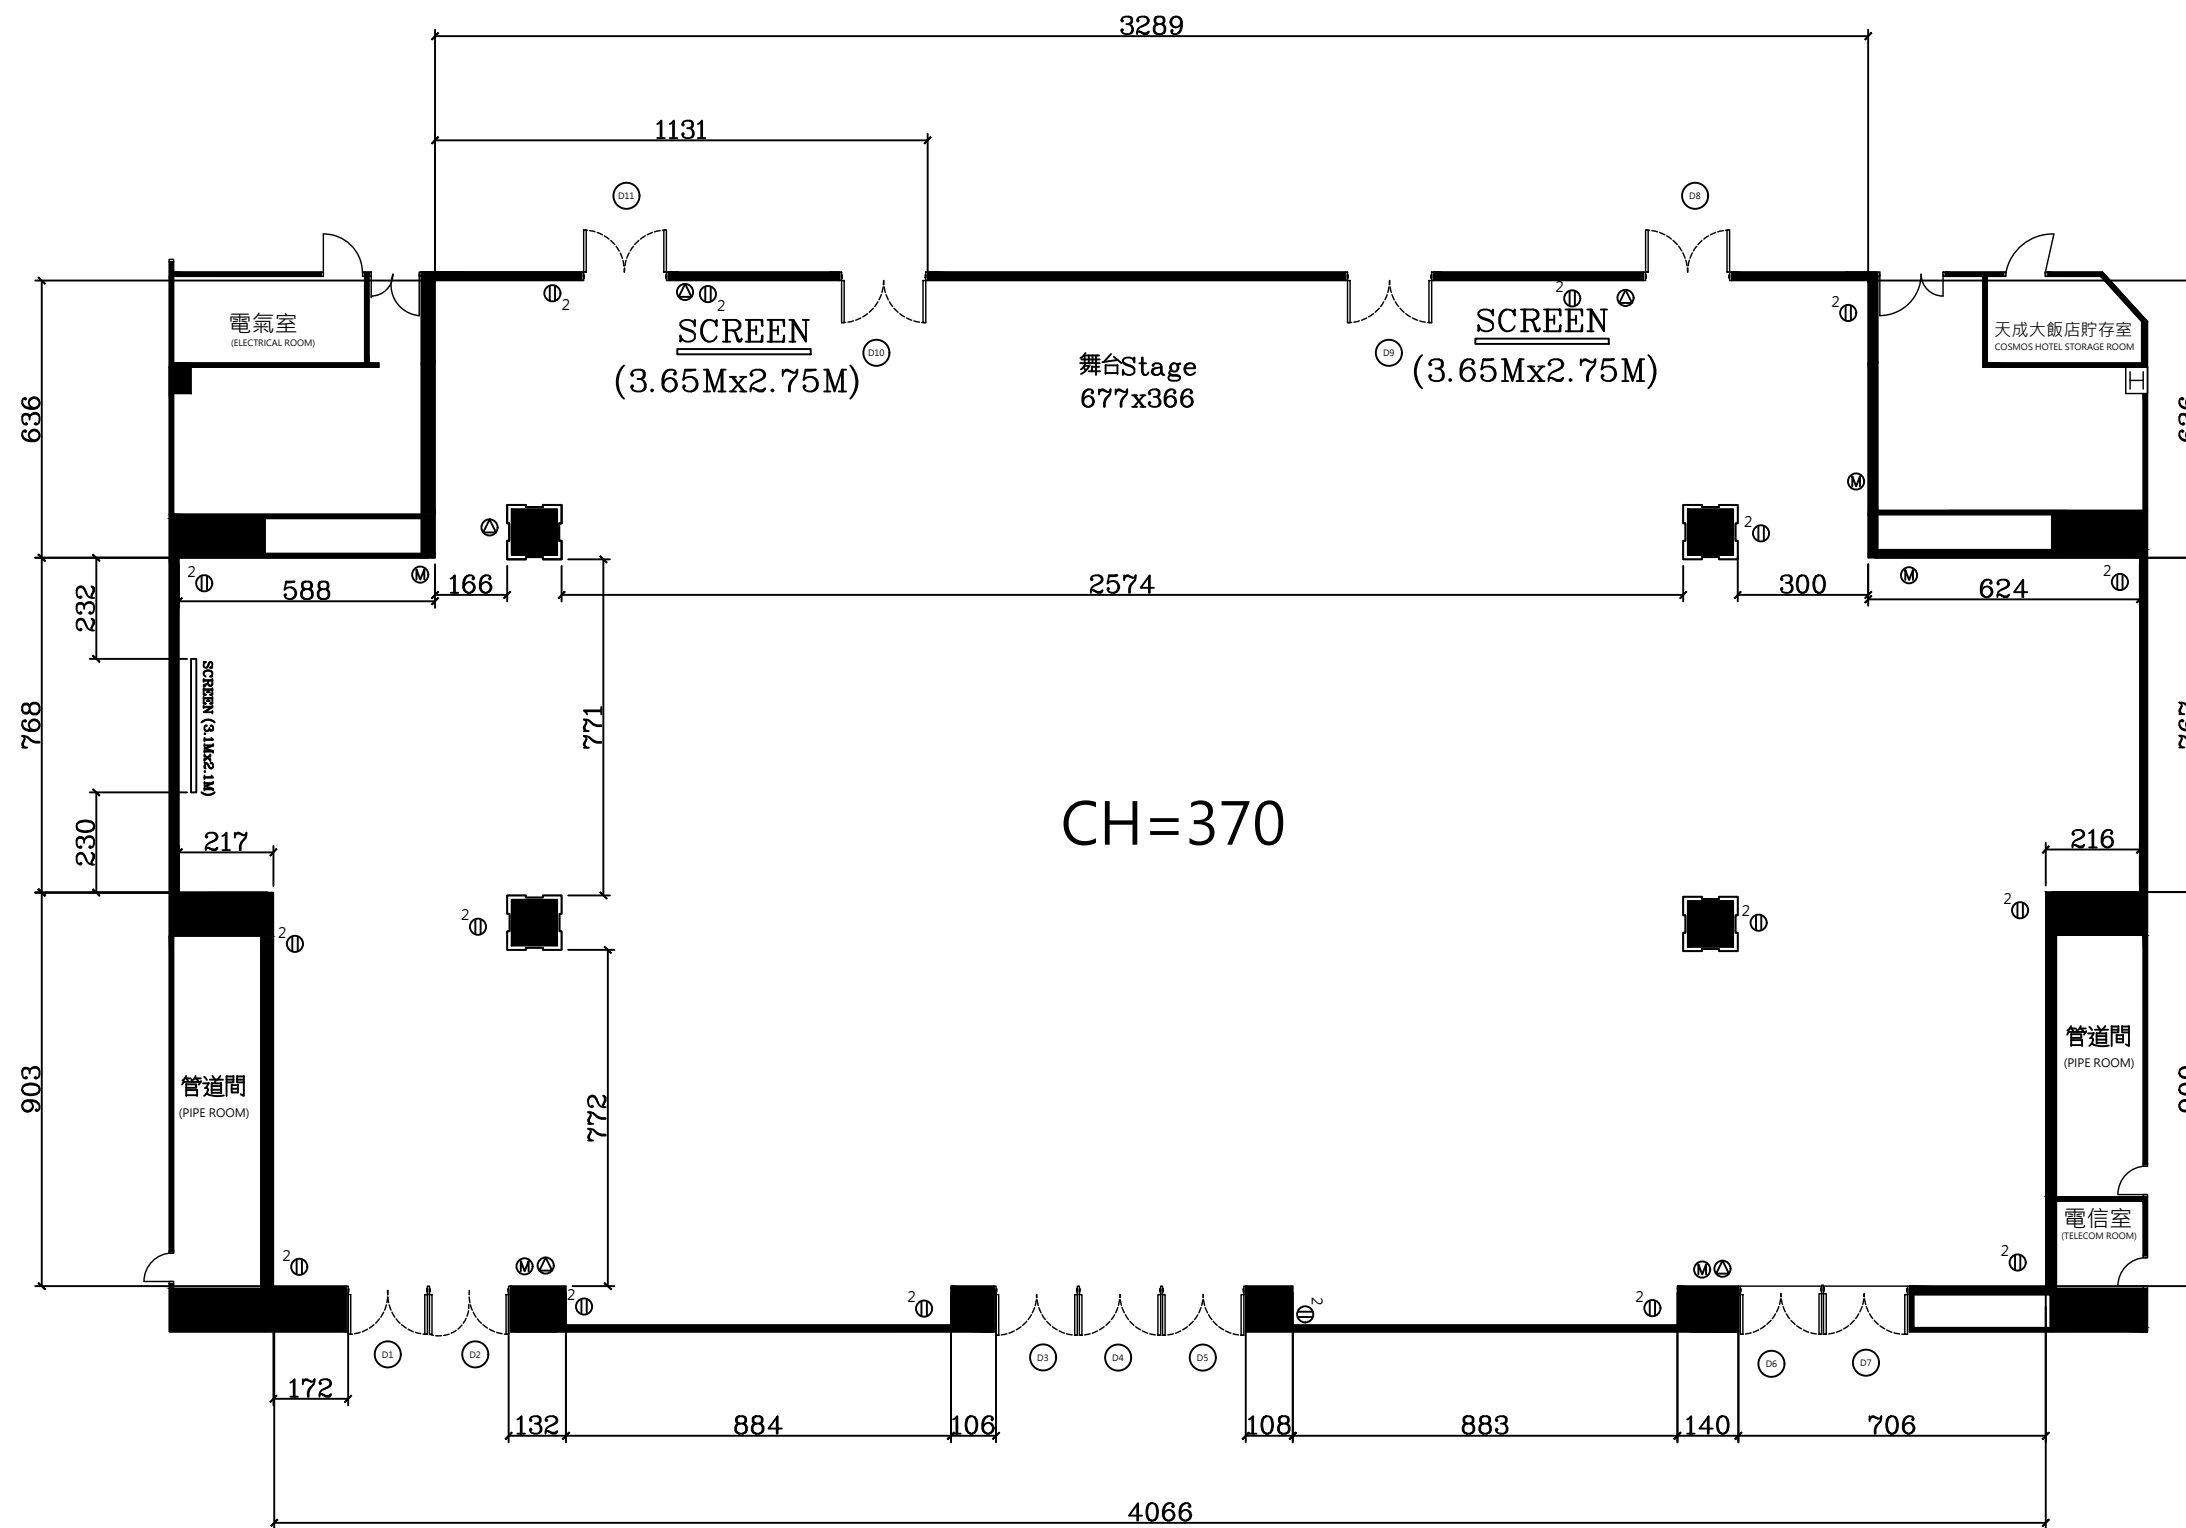

⊕	插座 110V	SOCKET 110V
⊗	燈光開關	LIGHTING SWITCH
Ⓜ	銀幕開關	SCREEN SWITCH
CH	天花板高度	CEILING HEIGHT

門尺寸 DOOR SIZE		
編號CODE	寬W	高H
D1	160	234
D2	160	234
D3	160	234
D4	160	234
D5	160	234
D6	160	234
D7	160	234
D8	160	234
D9	160	234
D10	160	234
D11	160	234

空間 SPACE	3F 宴會廳 3F Banquet Hall
日期 DATE	2026/04/01
單位 UNIT	公分 CM
比例	No Scale

本圖僅供參考，實際尺寸仍請至現場丈量為準。