


3F南軒

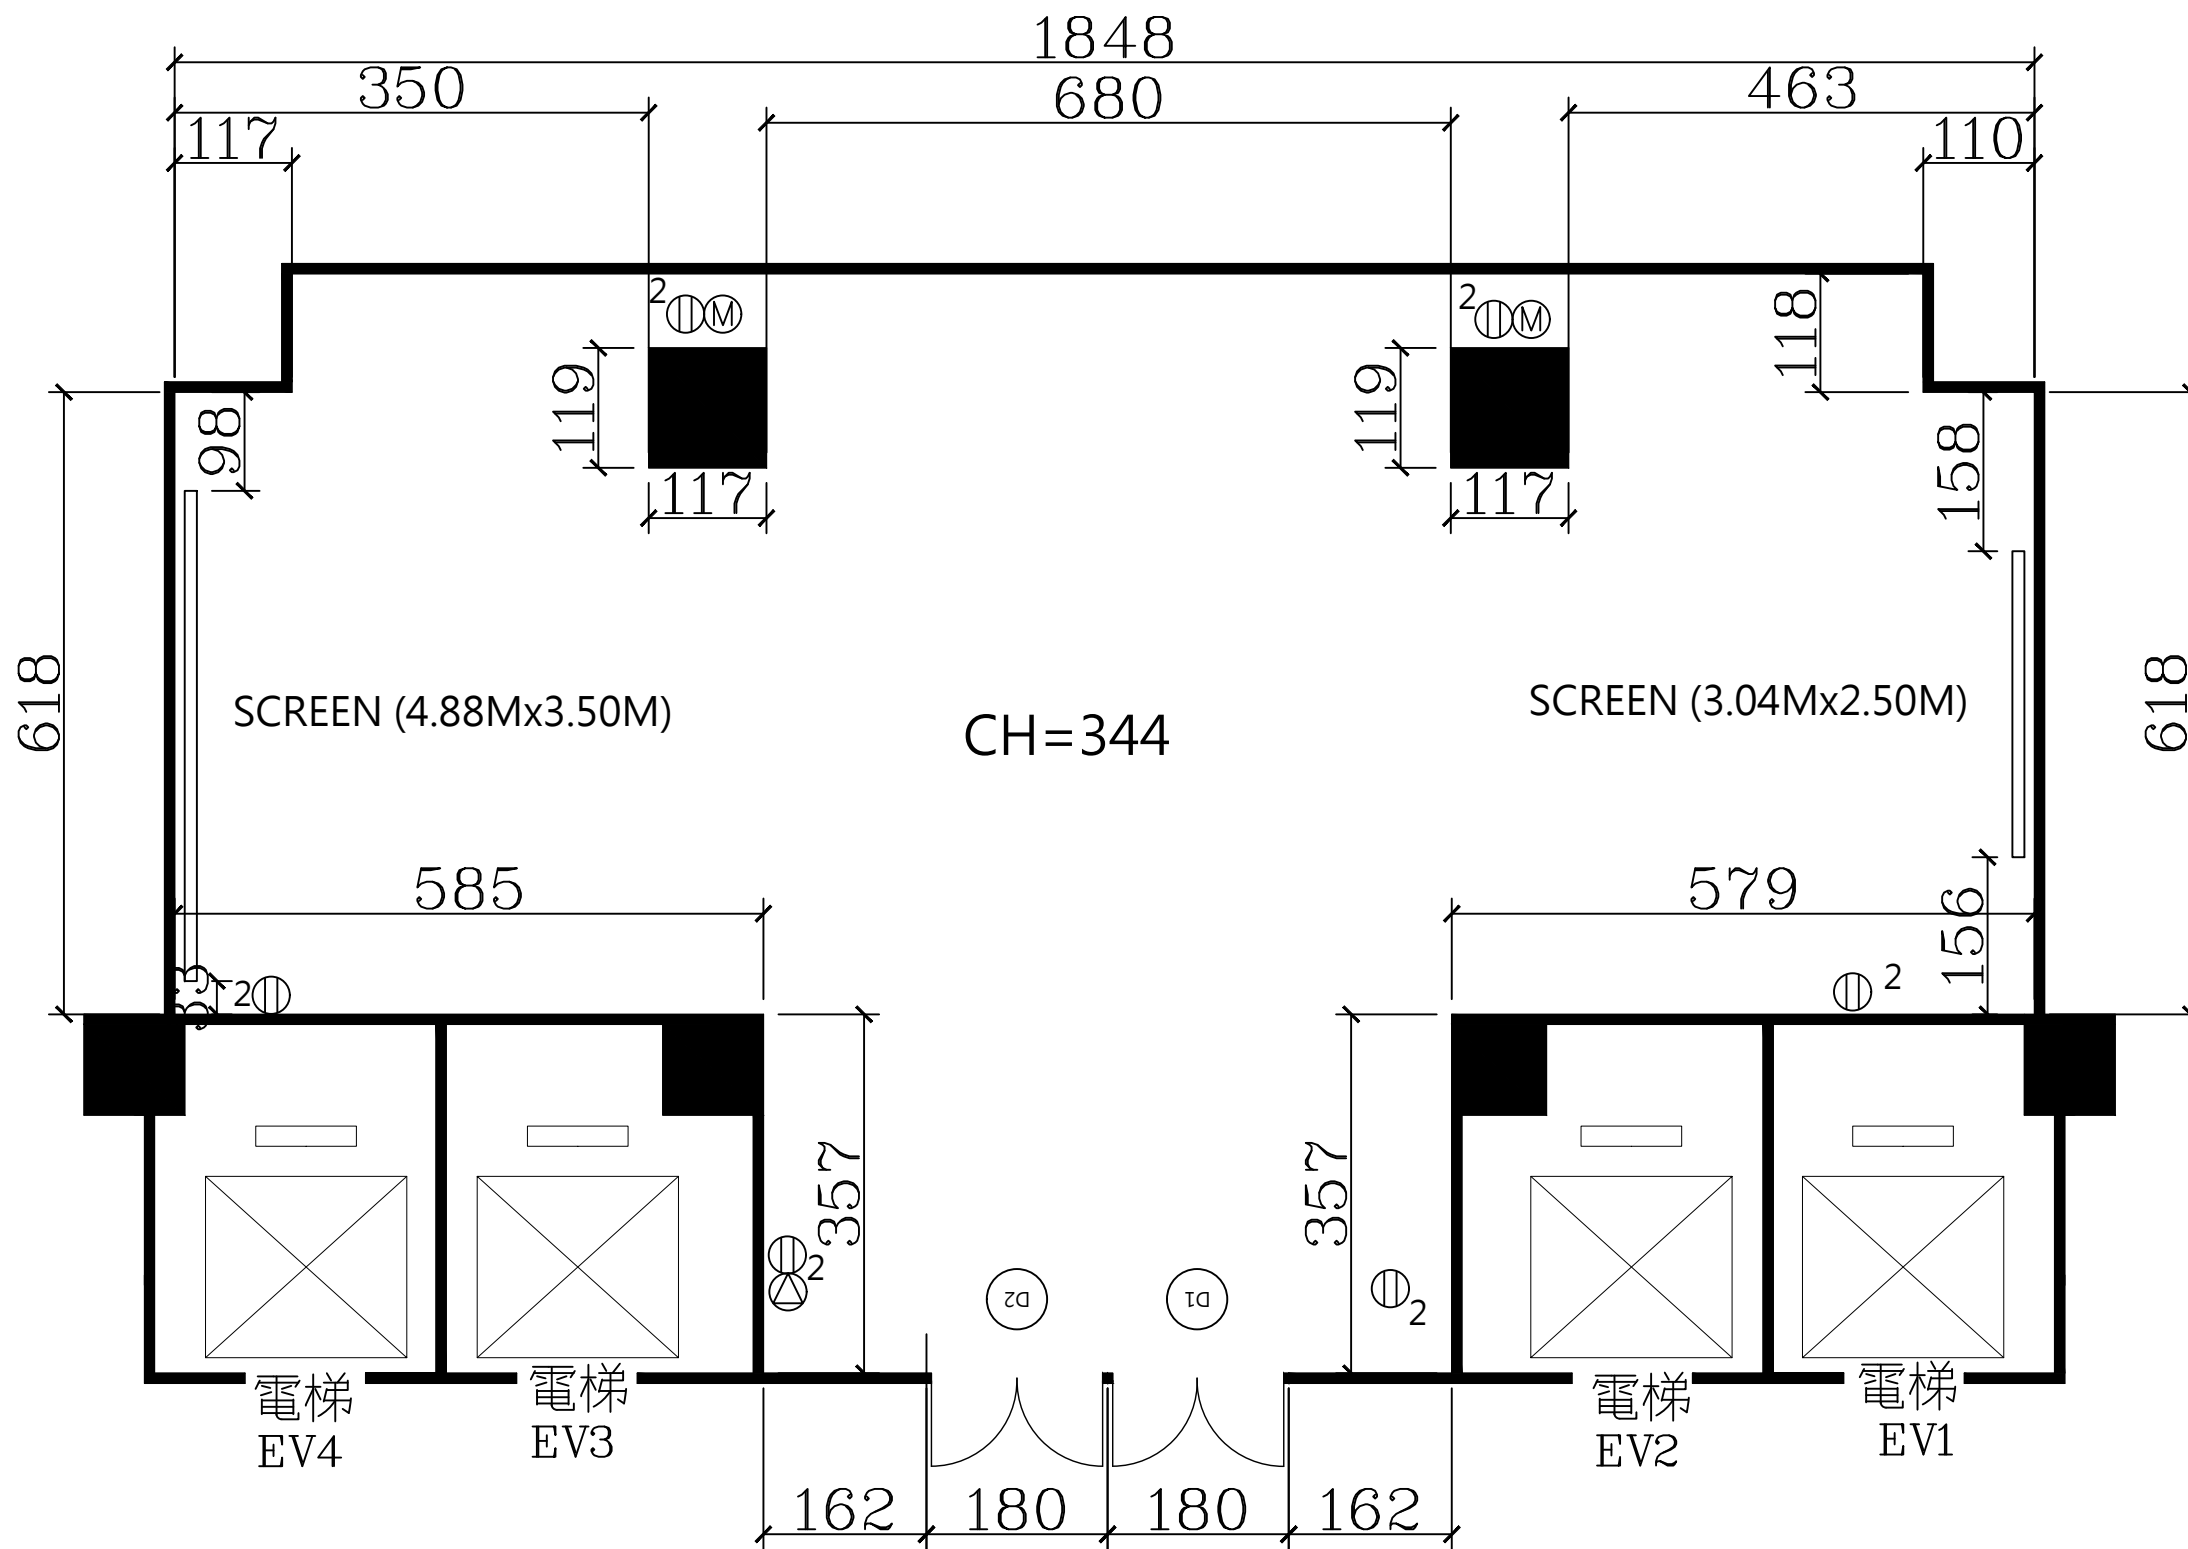

⊕	插座 110V	SOCKET 110V
⊙	燈光開關	LIGHTING SWITCH
⊗	銀幕開關	SCREEN SWITCH
CH	天花板高度	CEILING HEIGHT

門尺寸 DOOR SIZE		
編號 CODE	寬 W	高 H
D1	149	231
D2	149	231

空間 SPACE
3F 南軒 3F South Lounge
日期 DATE 2026/04/01
單位 UNIT 公分 CM
比例 No Scale

本圖僅供參考，實際尺寸仍請至現場丈量為準。