


203B會議室

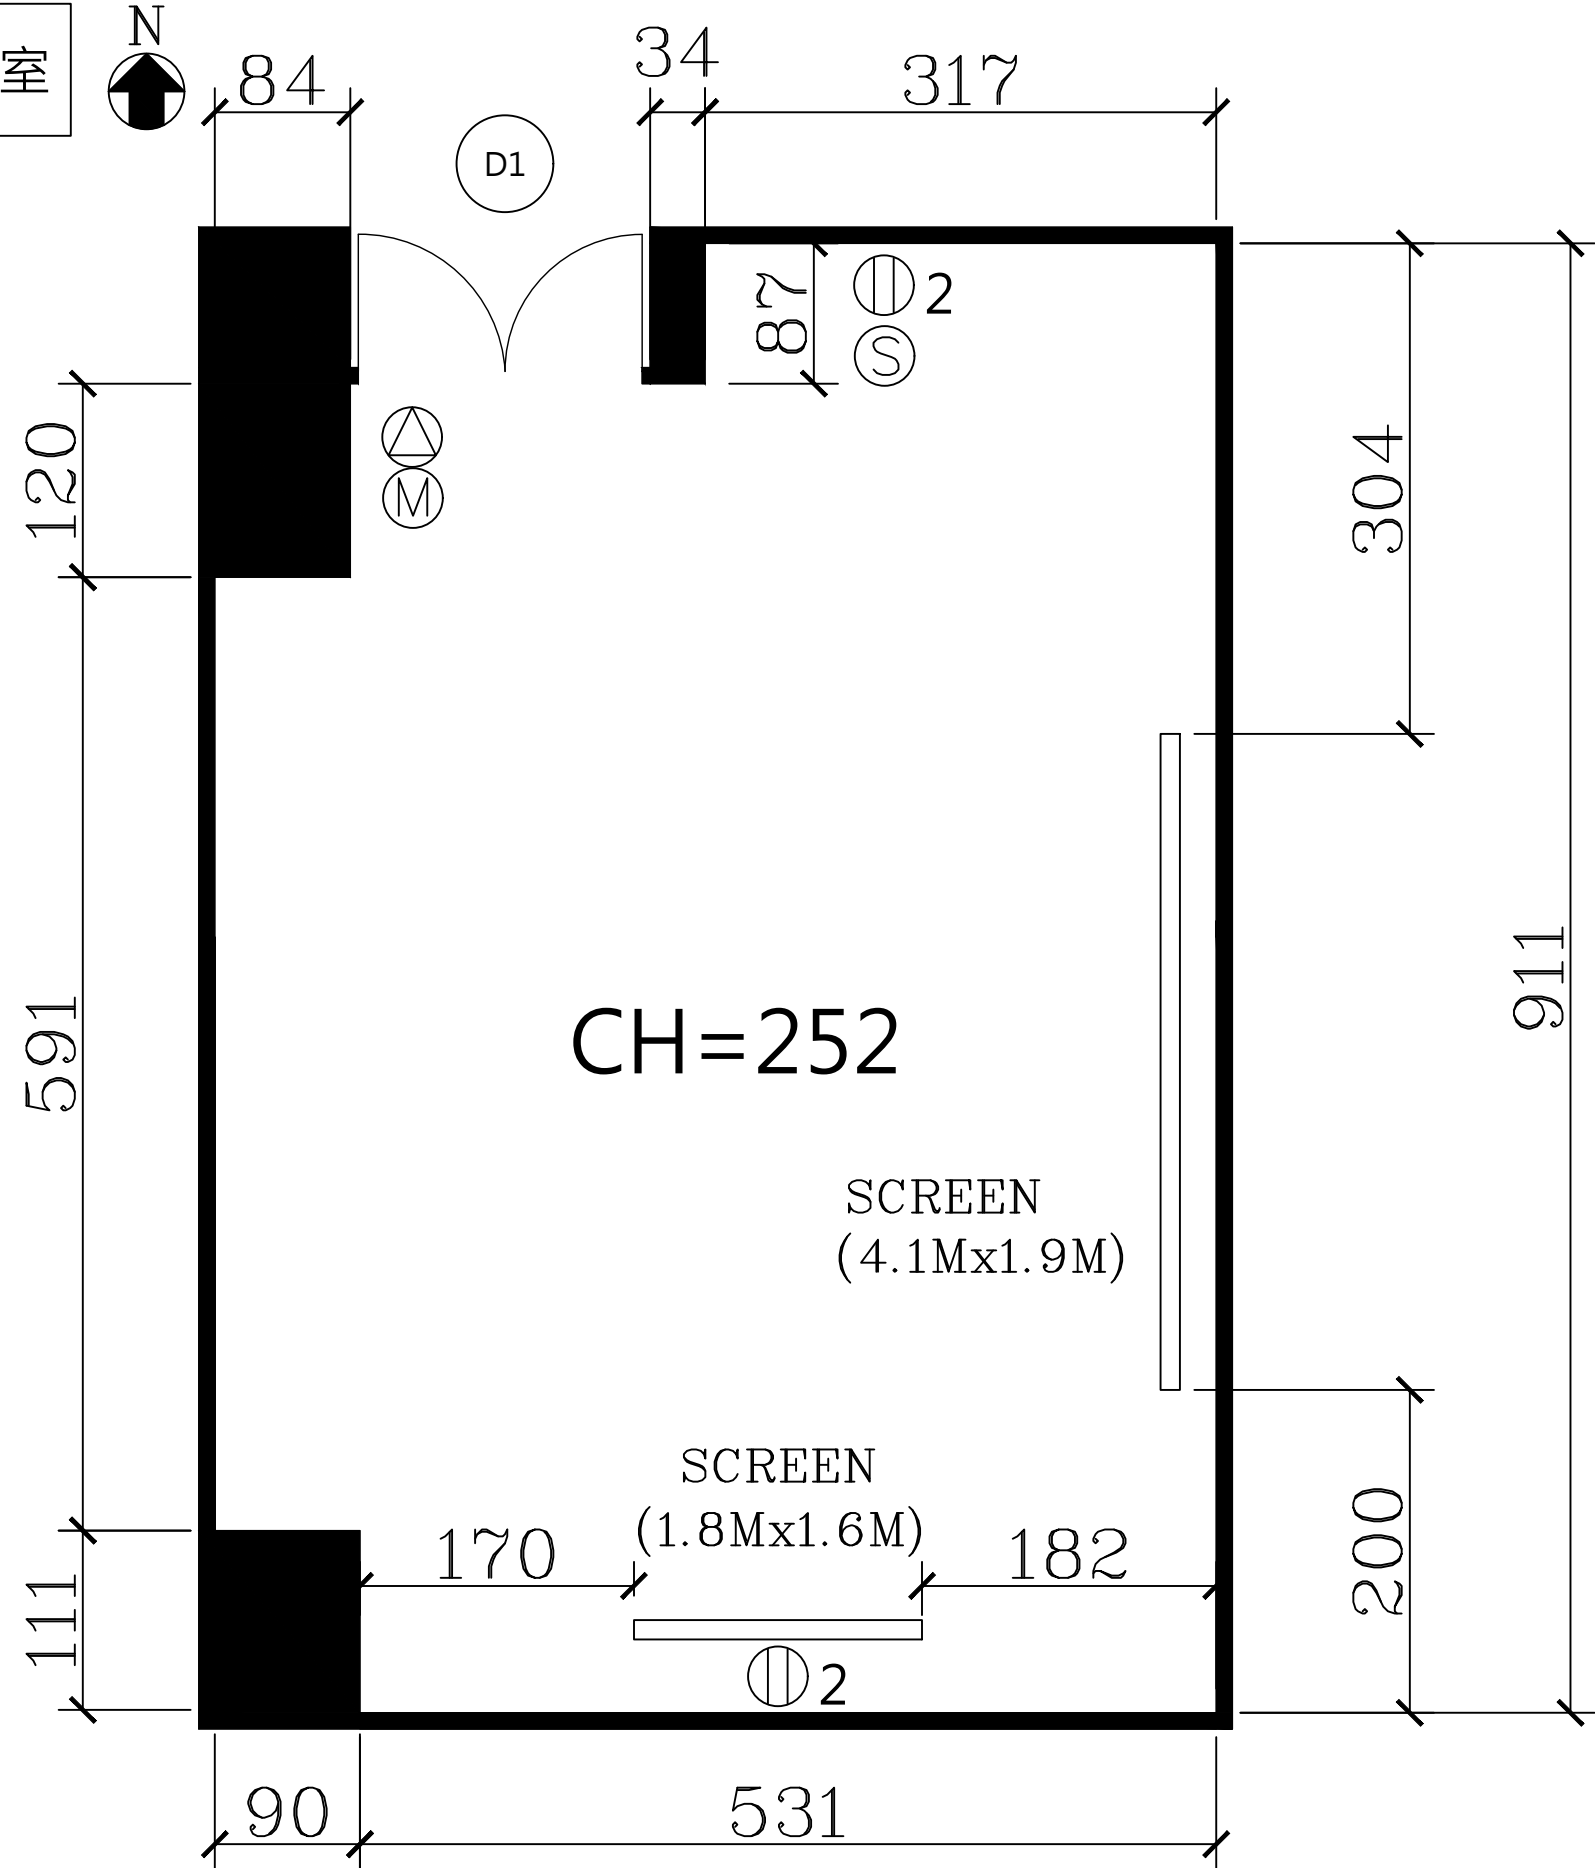

| 門尺寸 DOOR SIZE |     |     |
|---------------|-----|-----|
| 編號 CODE       | 寬 W | 高 H |
| D1            | 150 | 234 |

|    |         |                    |
|----|---------|--------------------|
| Ⓜ  | 插座 110V | SOCKET 110V        |
| Ⓢ  | 空調感應器   | TEMPERATURE SENSOR |
| Ⓛ  | 燈光開關    | LIGHTING SWITCH    |
| Ⓜ  | 銀幕開關    | SCREEN SWITCH      |
| CH | 天花板高度   | CEILING HEIGHT     |

|          |                              |
|----------|------------------------------|
| 空間 SPACE | 203B會議室<br>203B Meeting room |
| 日期 DATE  | 2026/04/01                   |
| 單位 UNIT  | 公分 CM                        |
| 比例       | No Scale                     |

本圖僅供參考，實際尺寸仍請至現場丈量為準。