


5F 南走廊

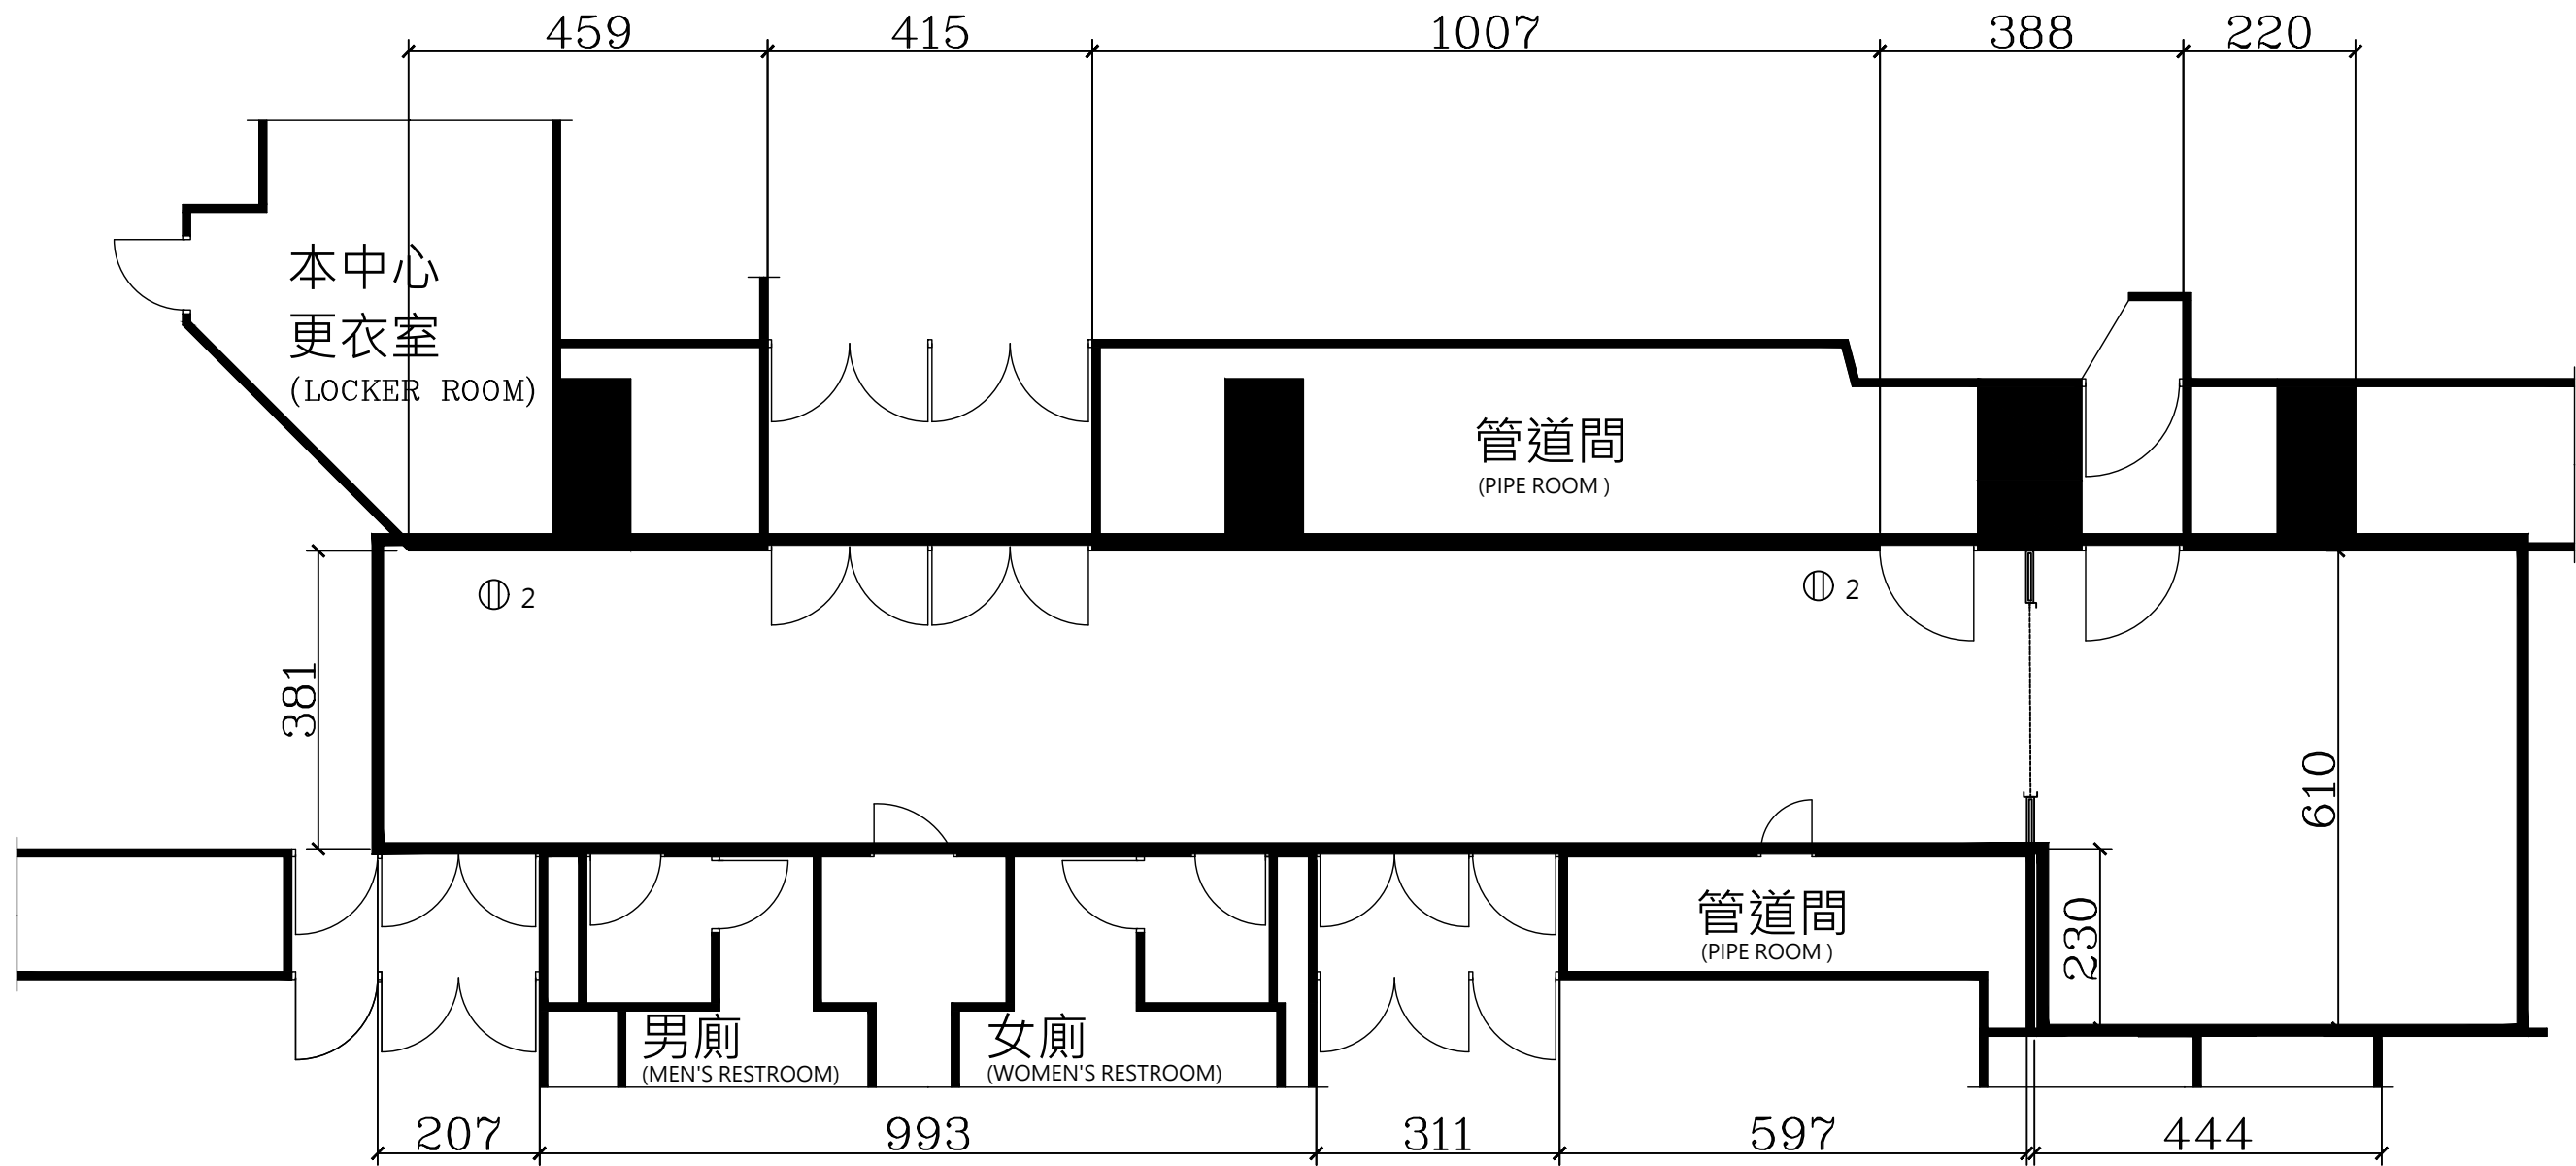

Ⓜ	插座 110V	SOCKET 110V
CH	天花板高度	CEILING HEIGHT

本圖僅供參考，實際尺寸仍請至現場丈量為準。

空間 SPACE

5F 南走廊
5F South
Corridor

日期 DATE

2026/04/01

單位 UNIT

公分 CM

比例

No Scale