


5F 北走廊

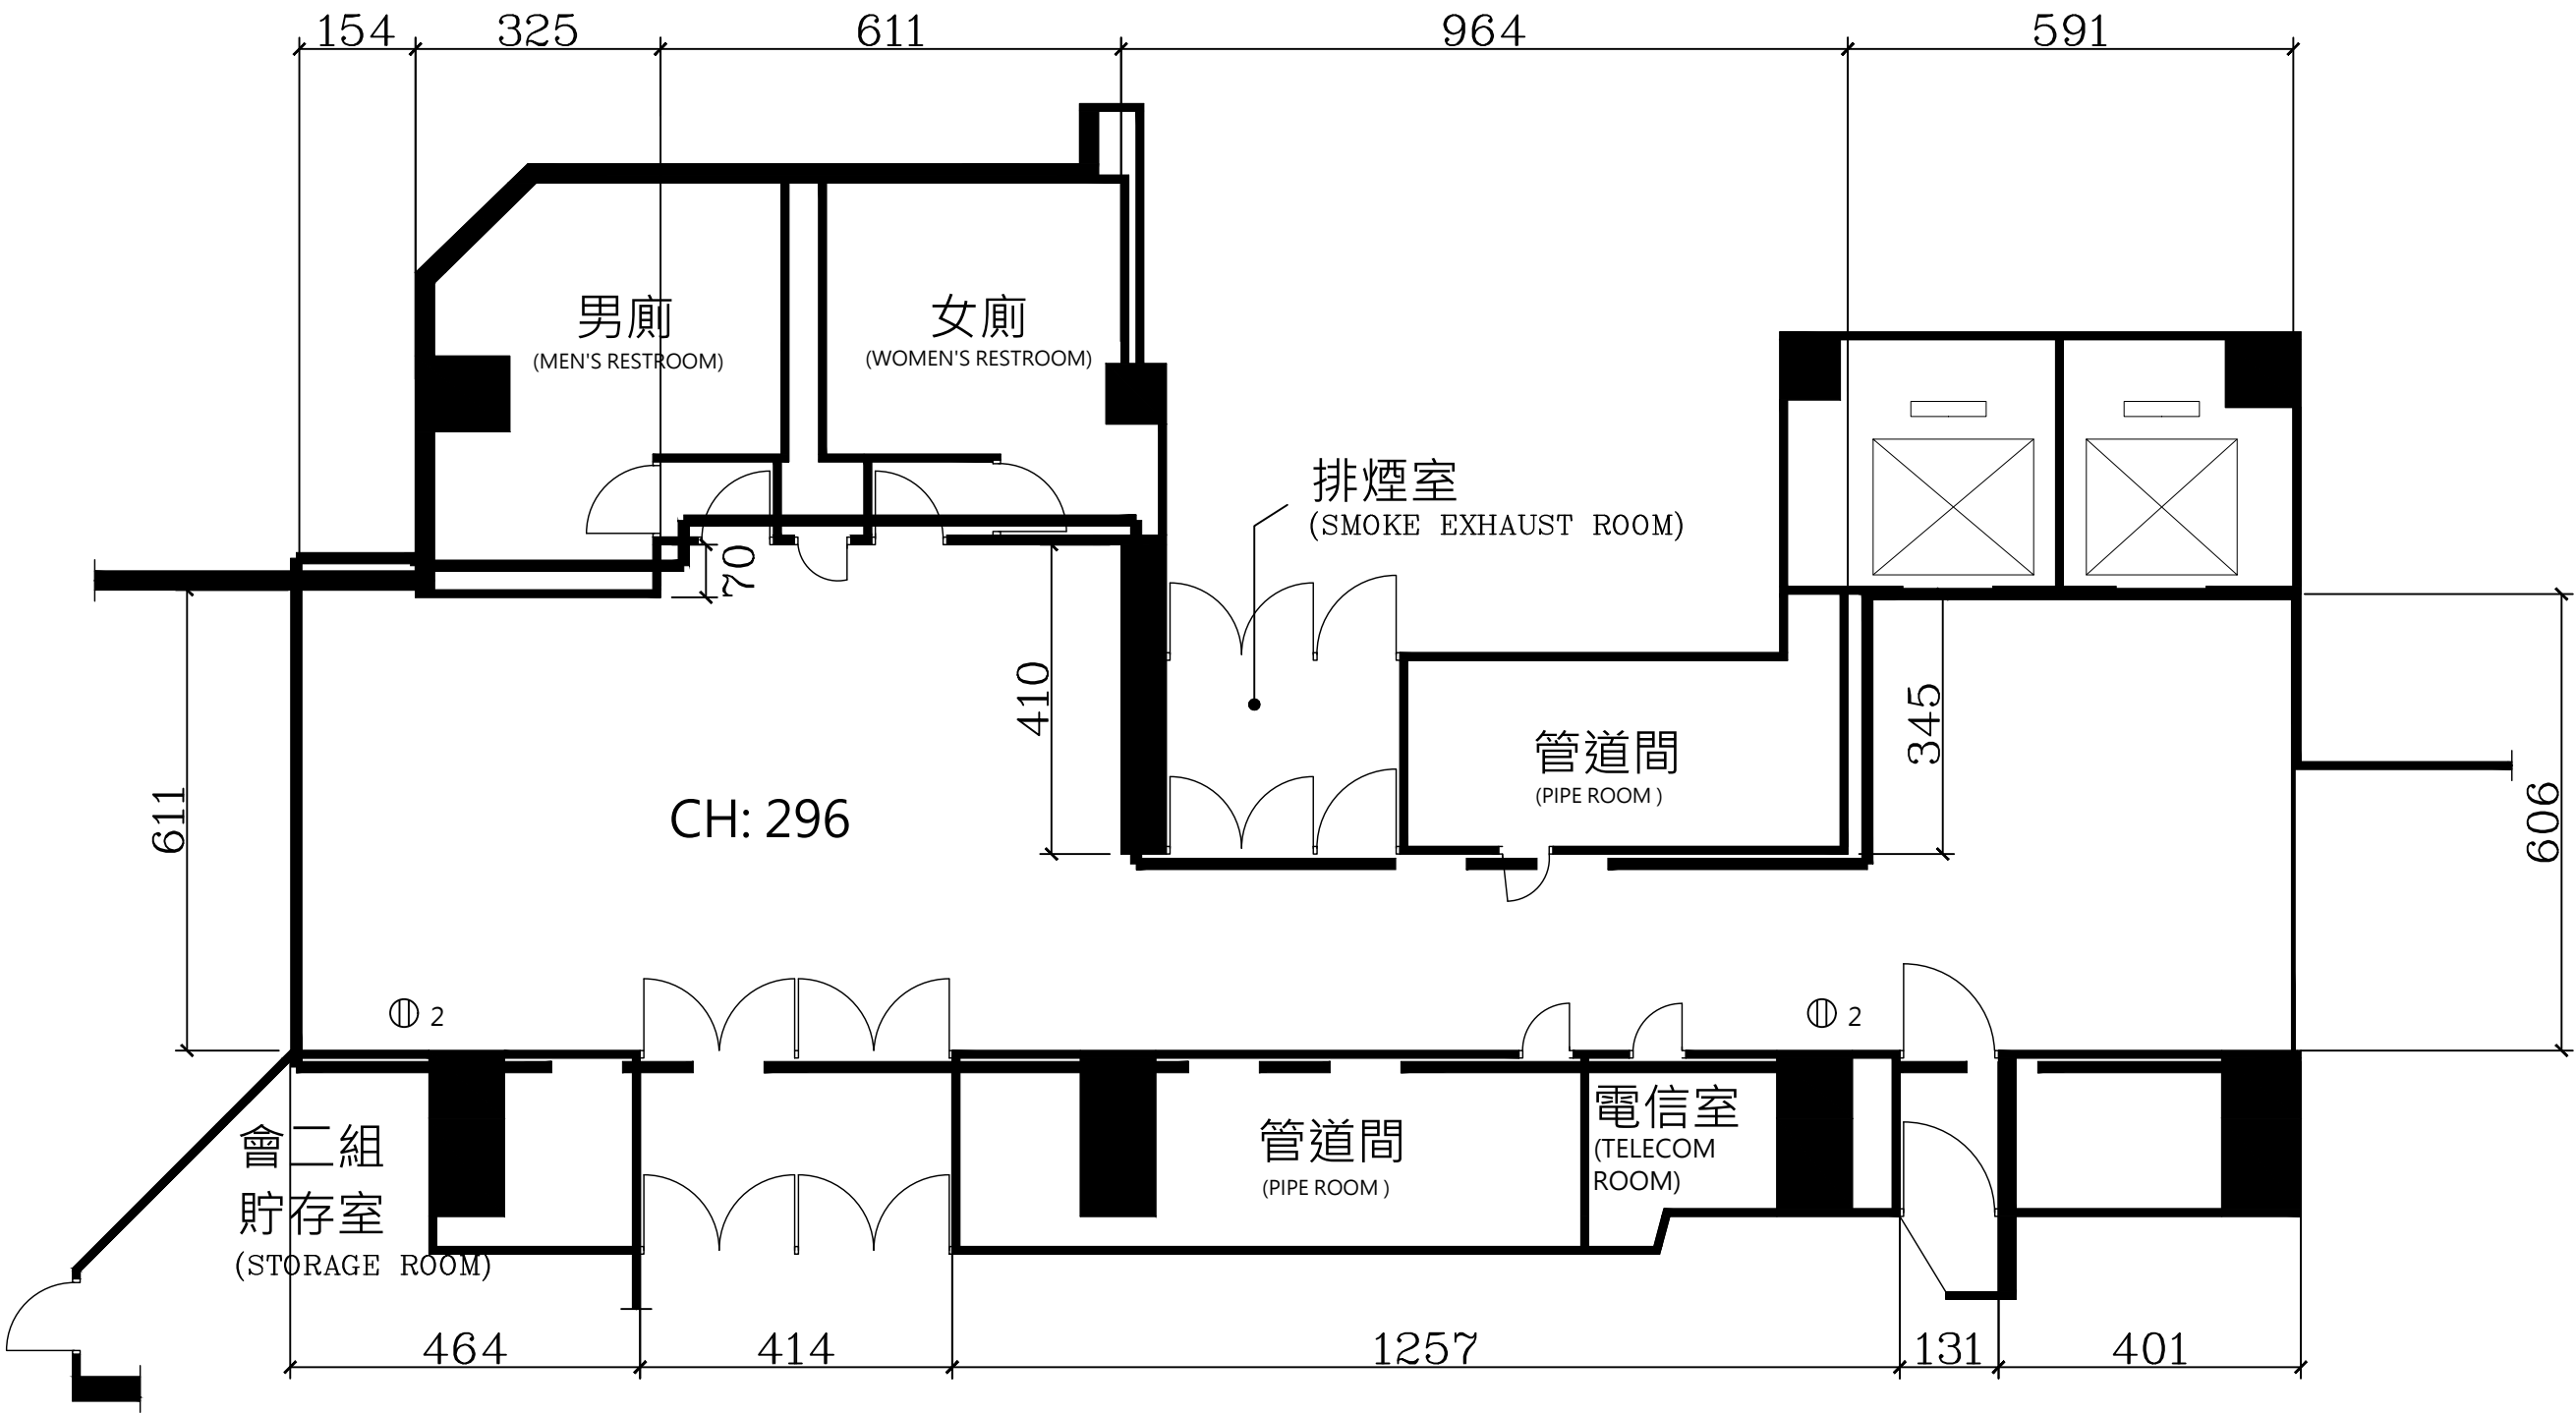

①	插座 110V	SOCKET 110V
CH	天花板高度	CEILING HEIGHT

本圖僅供參考，實際尺寸仍請至現場丈量為準。

空間	SPACE
5F 北走廊 5F North Corridor	
日期	DATE
2026/04/01	
單位	UNIT
公分 CM	
比例	
No Scale	