


N

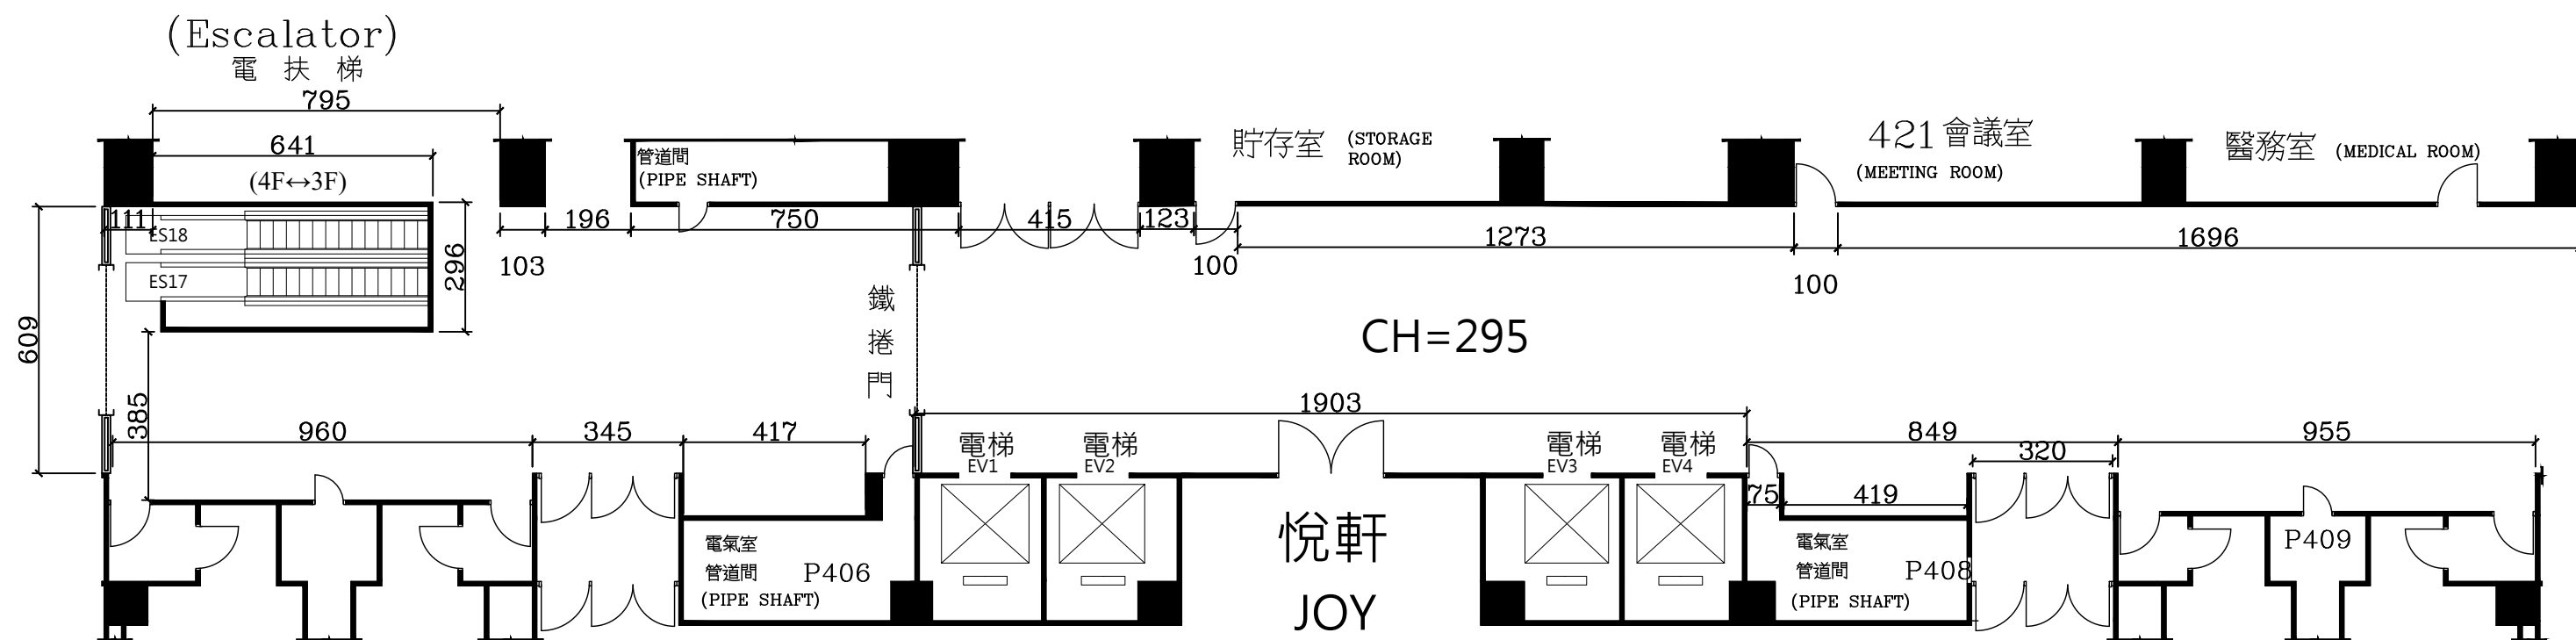

空 間	SPACE
4F 南走廊 4F South Corridor	
日 期	DATE
2026/04/01	
單 位	UNIT
公 分	CM
比 例	
No Scale	

本圖僅供參考，實際尺寸仍請至現場丈量為準。

CH	天花板高度	CEILING HEIGHT
----	-------	----------------