


4F西走廊

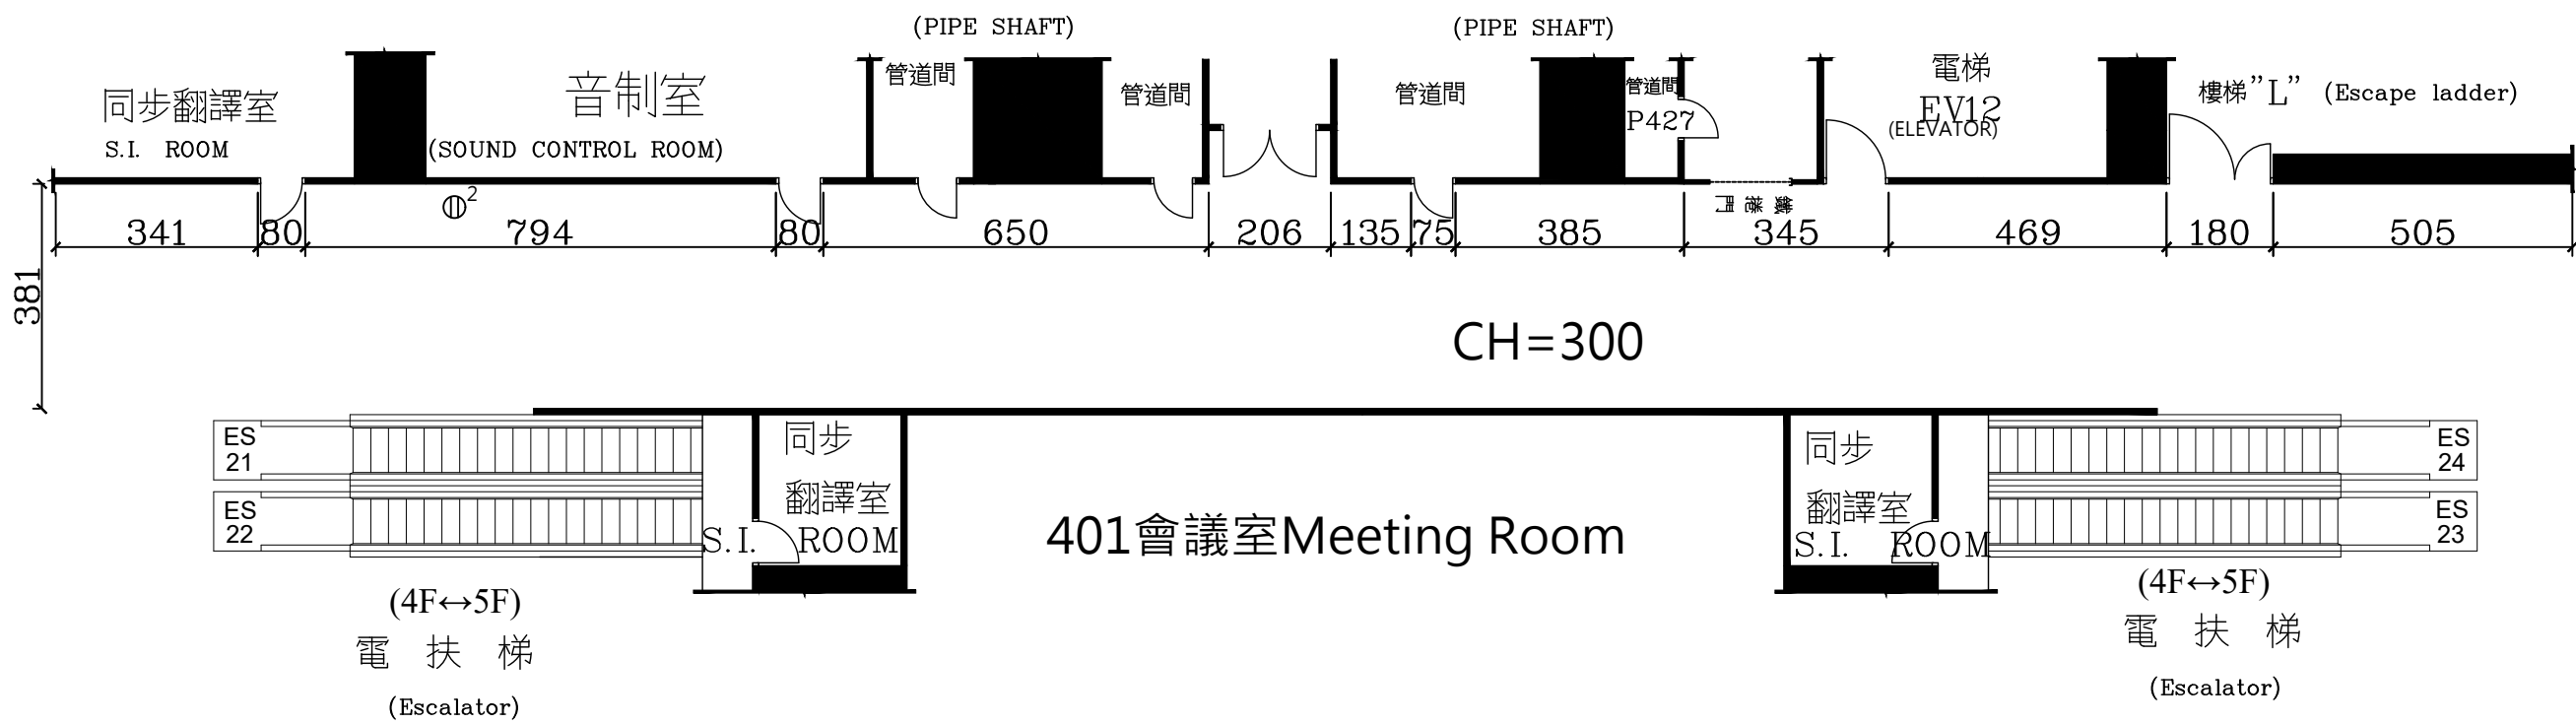

鳳凰廳Phoenix Hall



⊕	插座 110V	SOCKET 110V
CH	天花板高度	CEILING HEIGHT

空間 SPACE
4F 西走廊 4F West Corridor
日期 DATE
2026/04/01
單位 UNIT
公分 CM
比例
No Scale

本圖僅供參考，實際尺寸仍請至現場丈量為準。