


3F南走廊

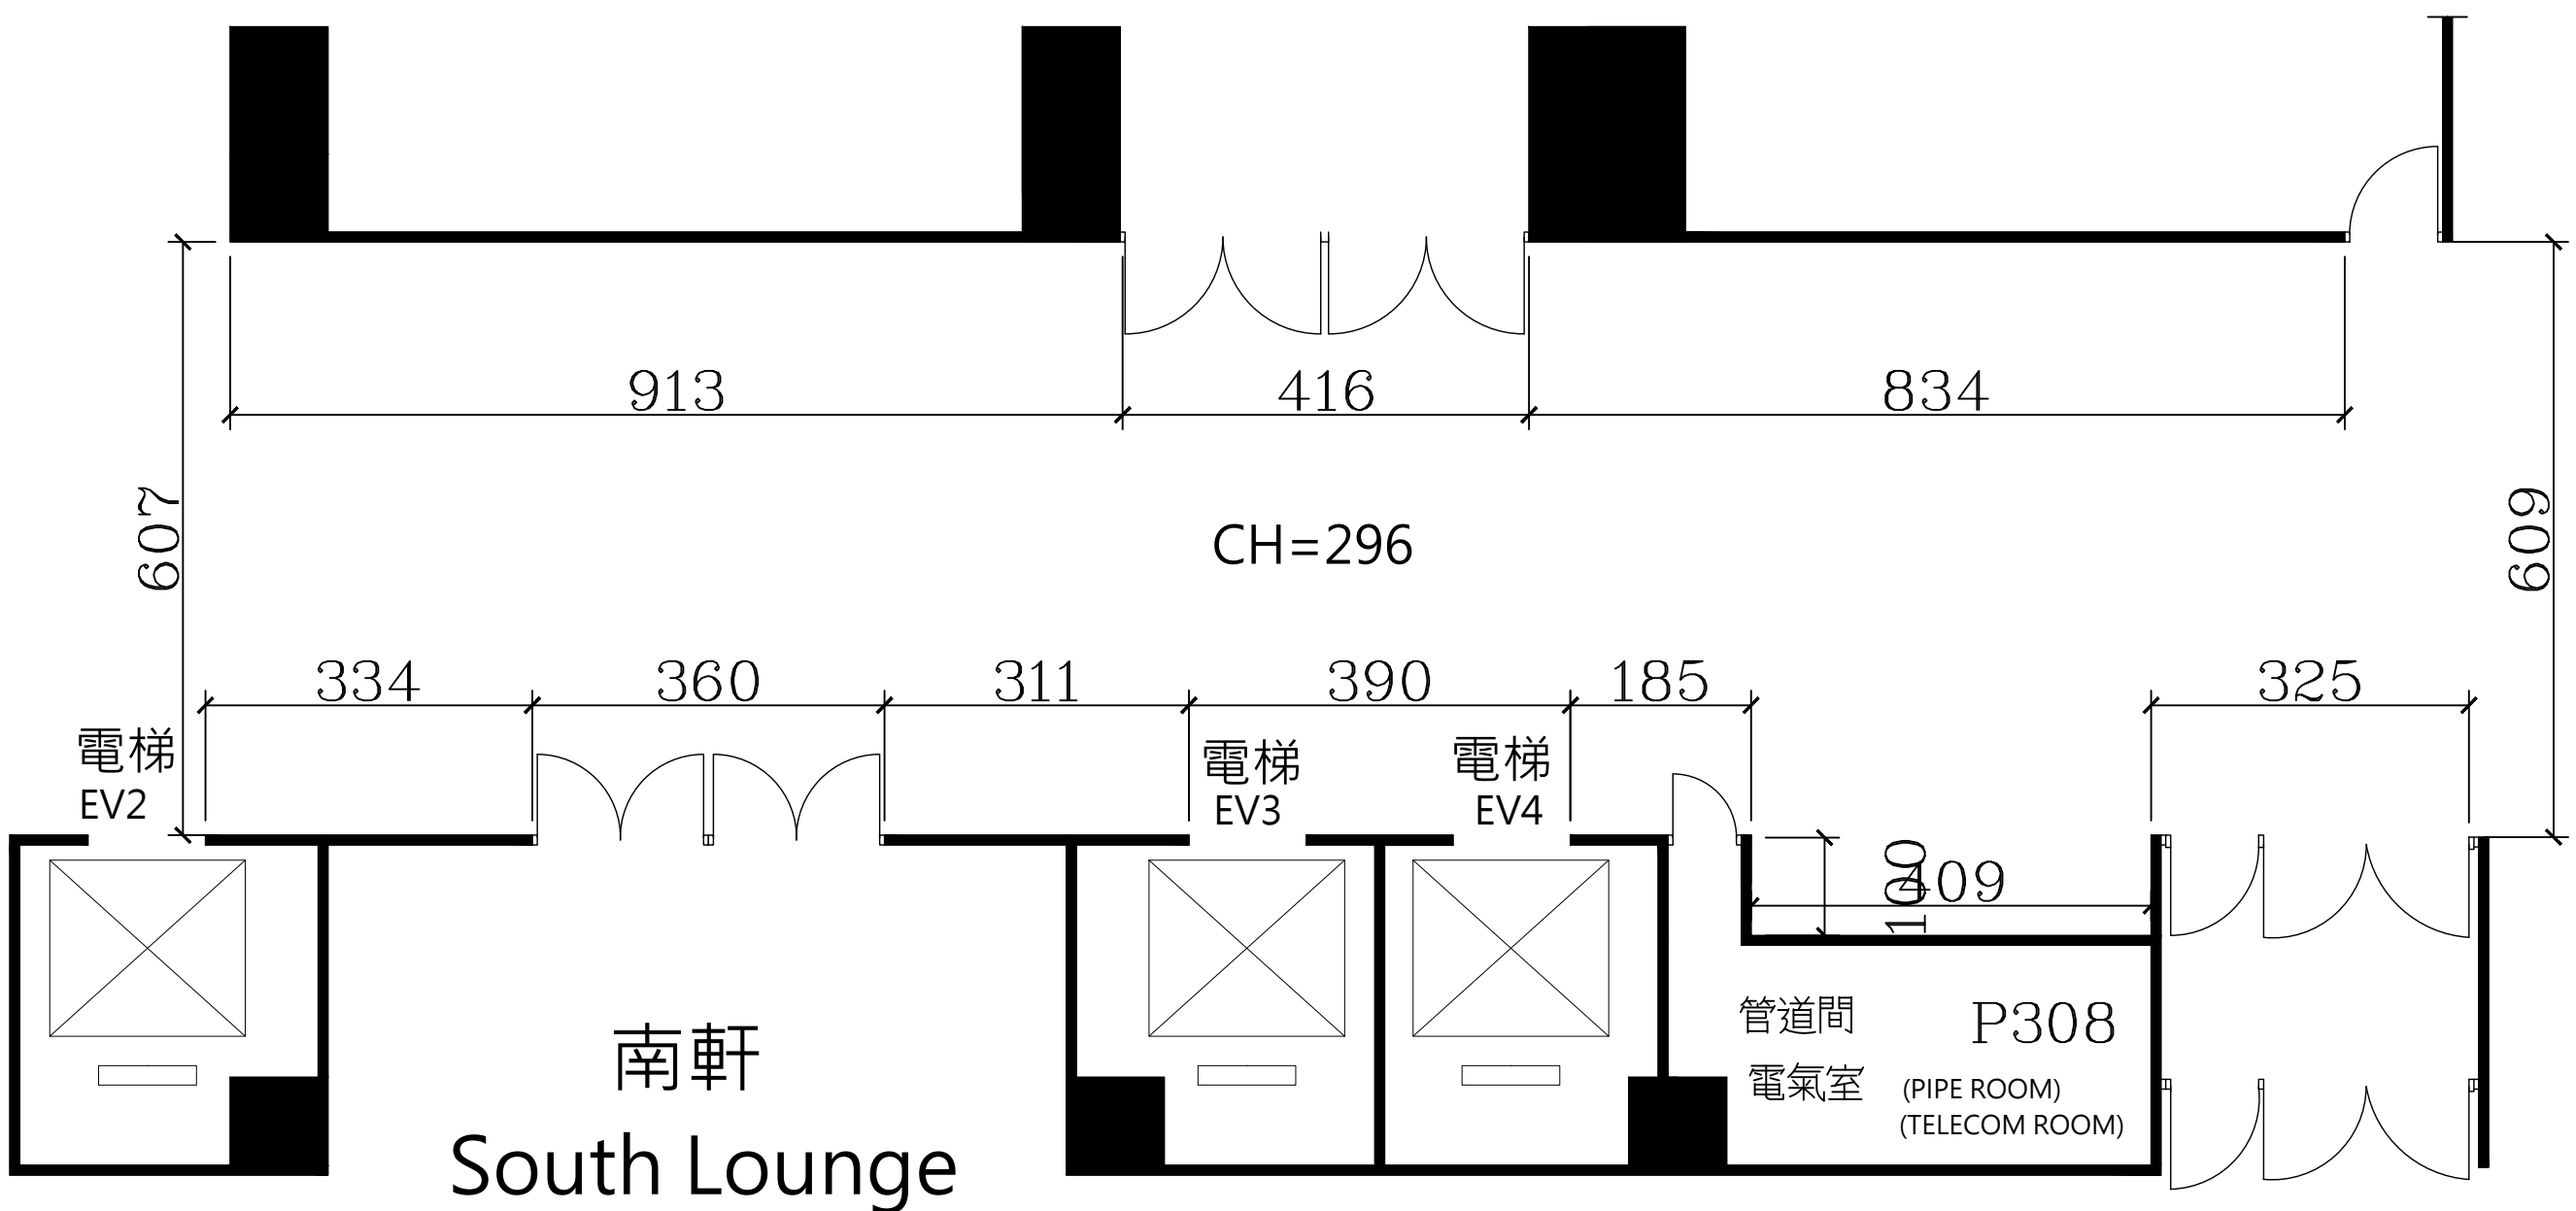

CH	天花板高度	CEILING HEIGHT
----	-------	----------------

本圖僅供參考，實際尺寸仍請至現場丈量為準。

空間	SPACE
3F 南走廊	3F South Corridor
日期	DATE
2026/04/01	
單位	UNIT
公分	CM
比例	
No Scale	