


2F西走廊

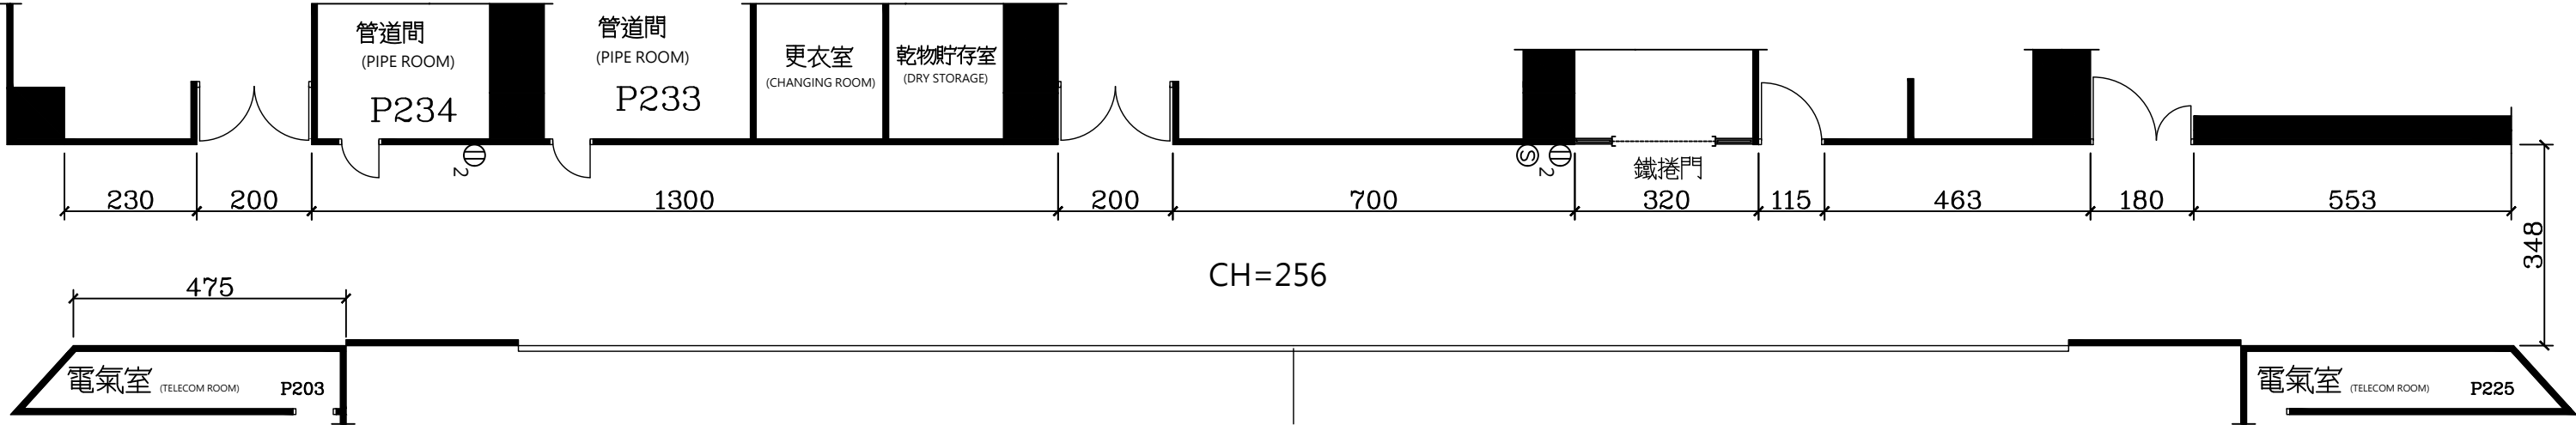

2F廚房 (KITCHEN)



201會議室  
(CONFERENCE ROOM)

|    |         |                    |
|----|---------|--------------------|
| Ⓜ  | 插座 110V | SOCKET 110V        |
| Ⓢ  | 空調感應器   | TEMPERATURE SENSOR |
| CH | 天花板高度   | CEILING HEIGHT     |

| 空間         | SPACE            |
|------------|------------------|
| 2F 西走廊     | 2F West Corridor |
| 日期         | DATE             |
| 2026/04/01 |                  |
| 單位         | UNIT             |
| 公分         | CM               |
| 比例         |                  |
| No Scale   |                  |

本圖僅供參考，實際尺寸仍請至現場丈量為準。