


2F北走廊

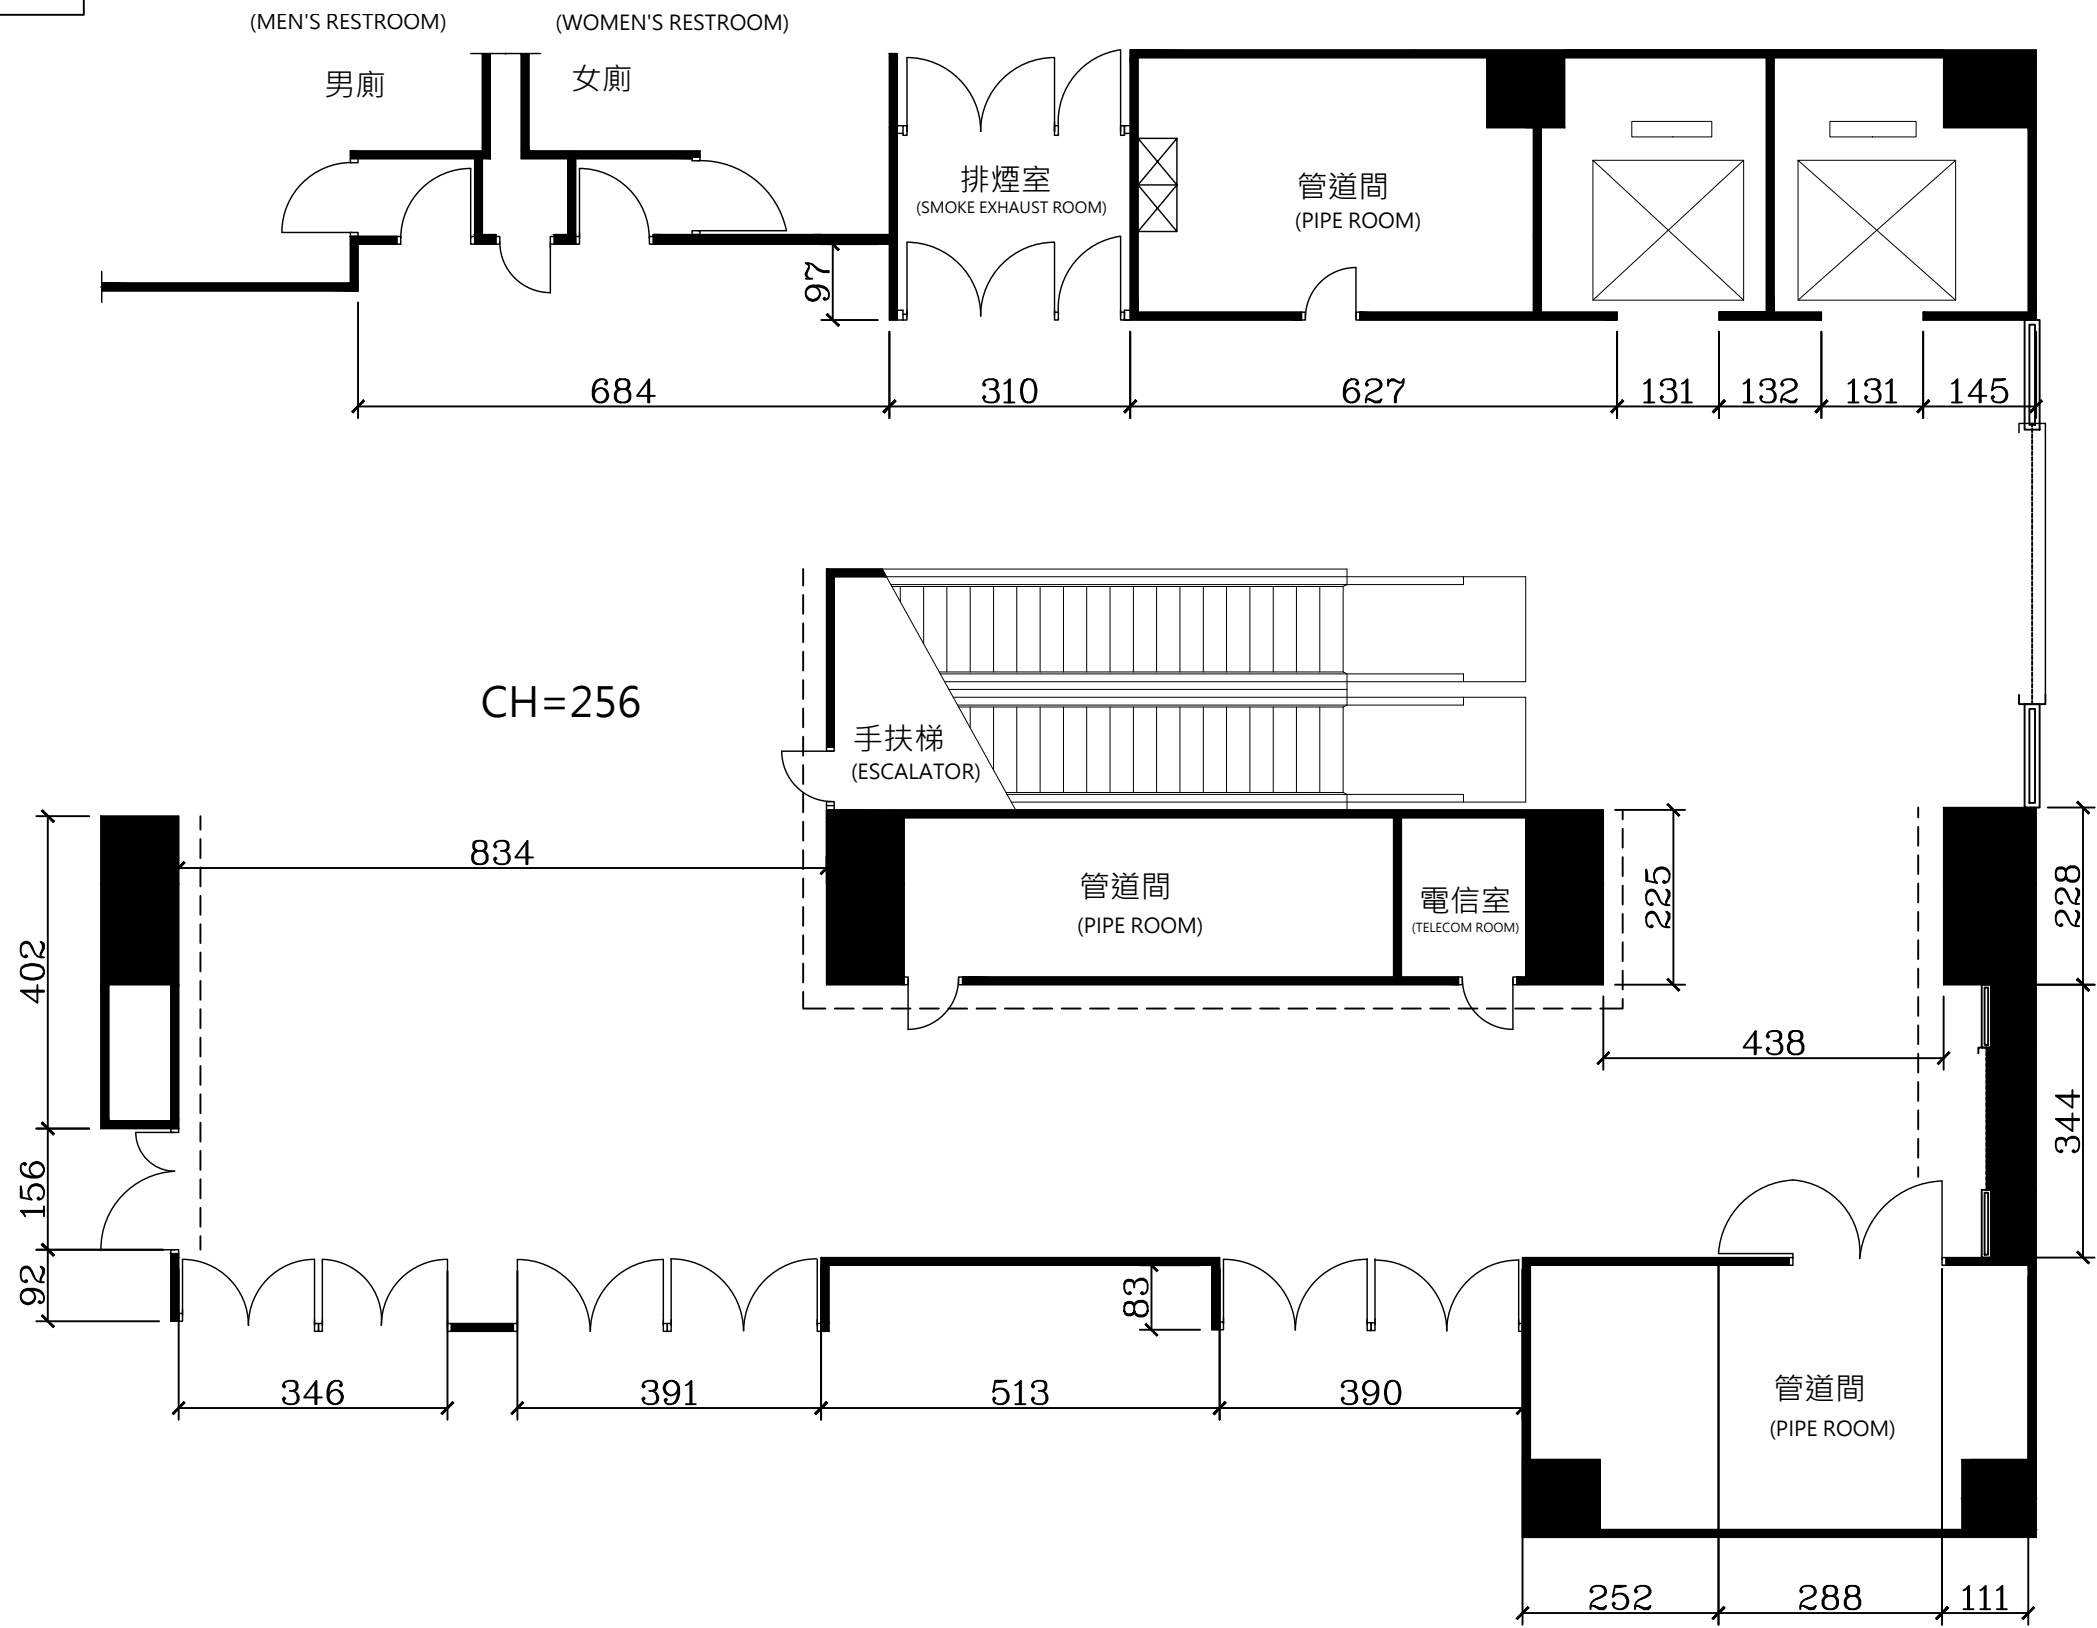

|     |       |                |
|-----|-------|----------------|
| --- | 掛畫軌   | PICTURE HOOK   |
| CH  | 天花板高度 | CEILING HEIGHT |

| 空間                          | SPACE |
|-----------------------------|-------|
| 2F 北走廊<br>2F North Corridor |       |
| 日期                          | DATE  |
| 2026/04/01                  |       |
| 單位                          | UNIT  |
| 公分 CM                       |       |
| 比例                          |       |
| No Scale                    |       |

本圖僅供參考，實際尺寸仍請至現場丈量為準。