


1F南貴賓室

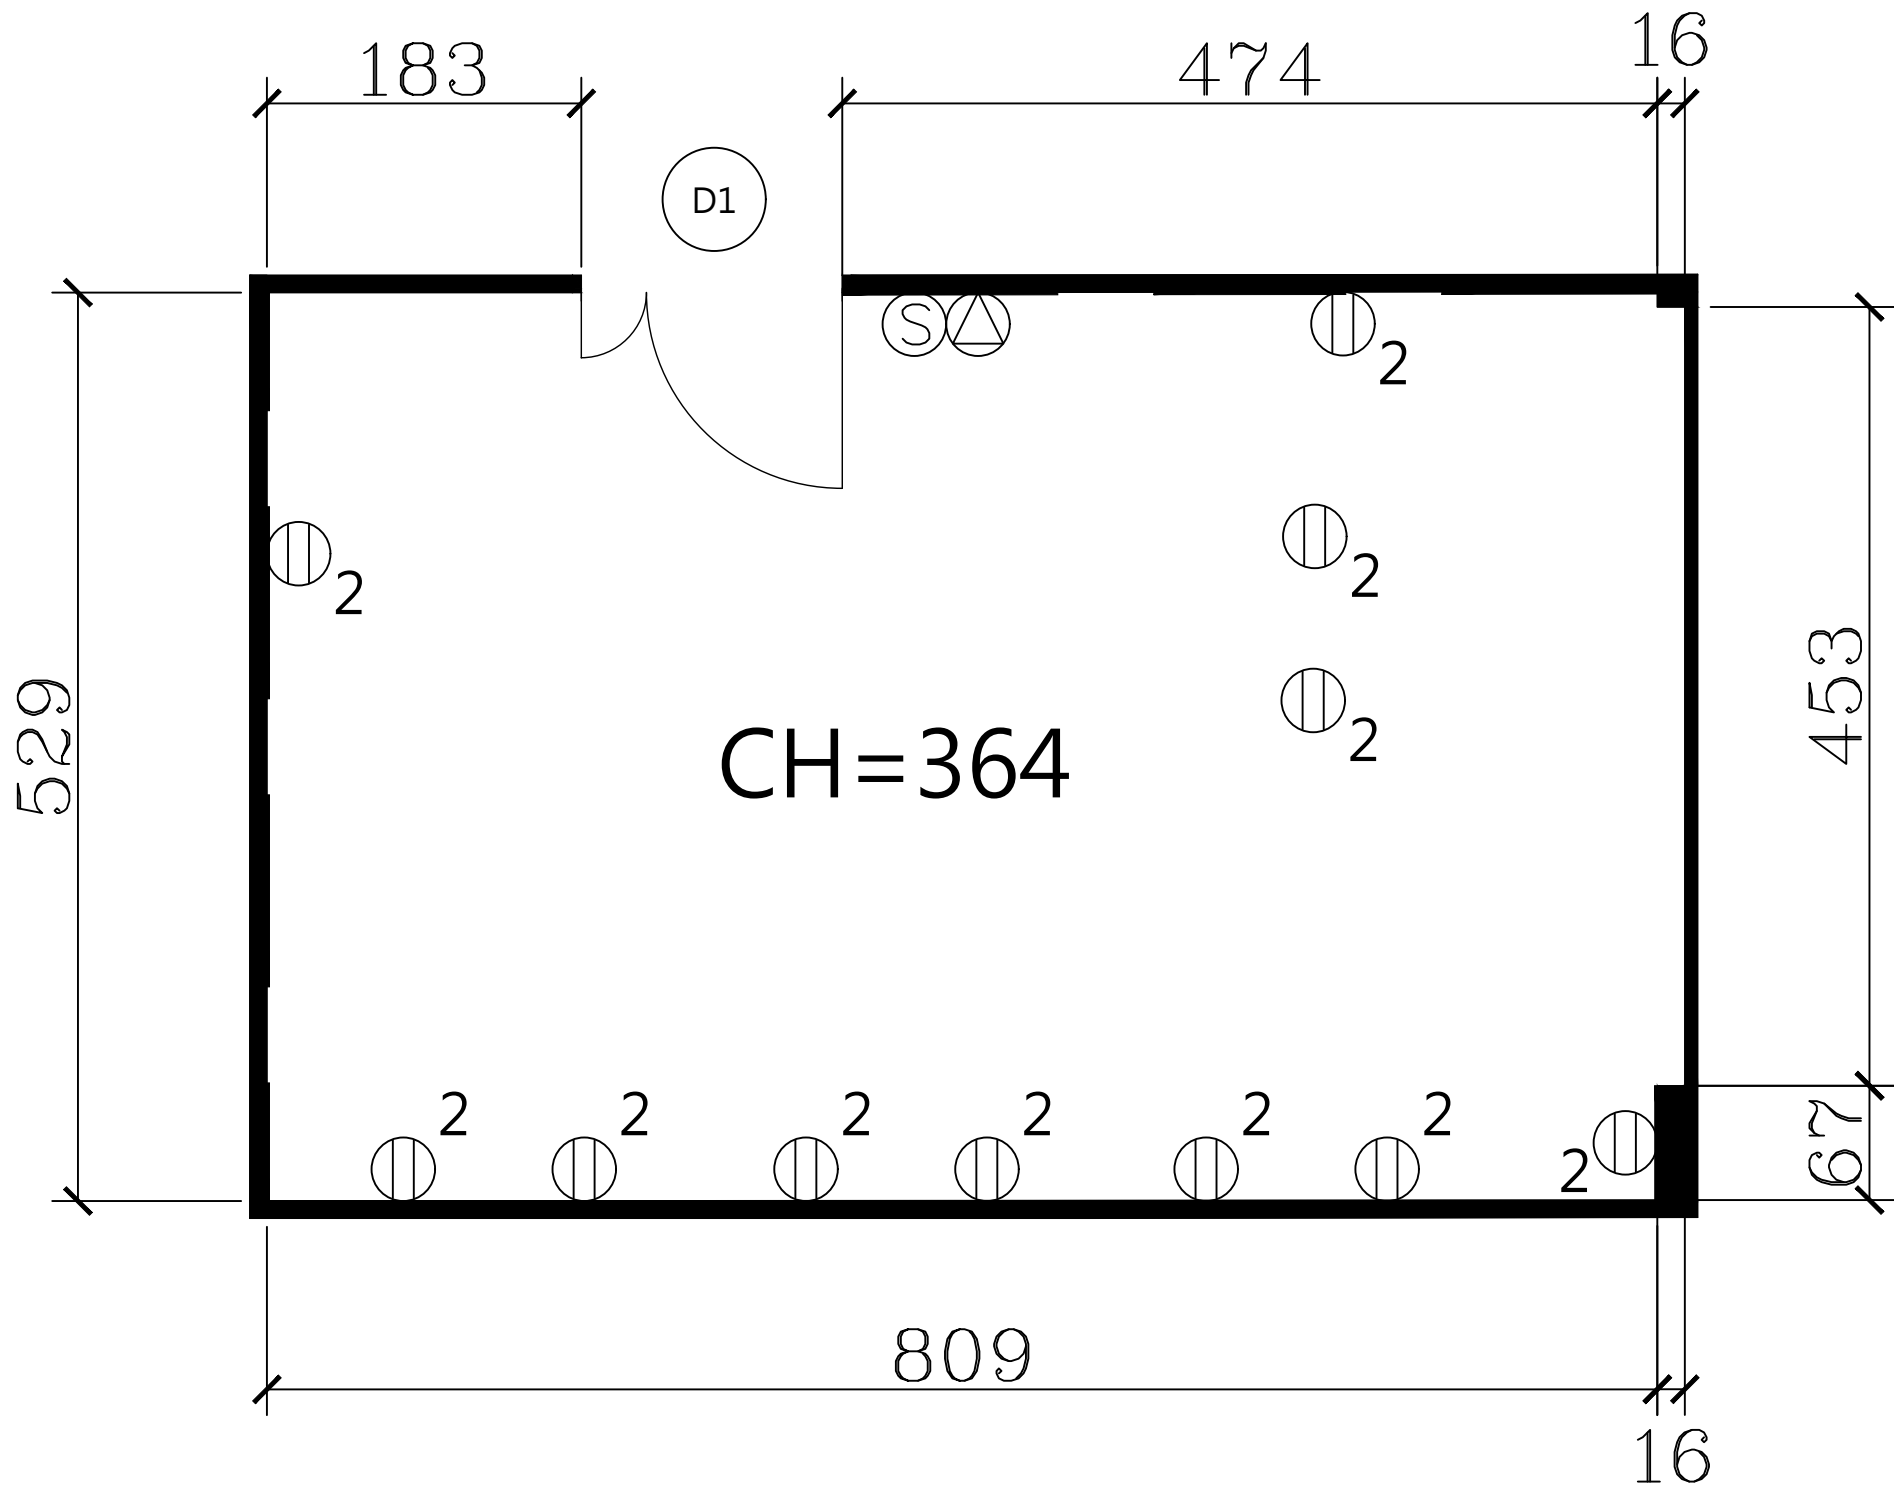

門尺寸 DOOR SIZE		
編號 CODE	寬 W	高 H
D1	122	233

①	插座 110V	SOCKET 110V
Ⓢ	空調感應器	TEMPERATURE SENSOR
△	燈光開關	LIGHTING SWITCH
—	掛畫軌 高 H:364	PICTURE HOOK
CH	天花板高度	CEILING HEIGHT

空 間 SPACE
1F 南貴賓室 1F VIP ROOM
日 期 DATE
2026/04/01
單 位 UNIT
公 分 CM
比 例
No Scale

本圖僅供參考，實際尺寸仍請至現場丈量為準。