



1F南報到區

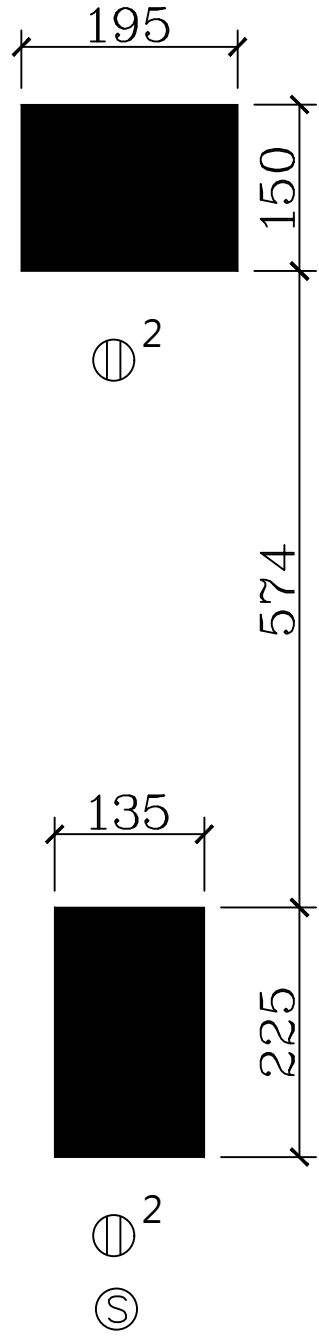

南報到區
(SOUTH CHECK-IN AREA)



南休息區
(SOUTH REST AREA)

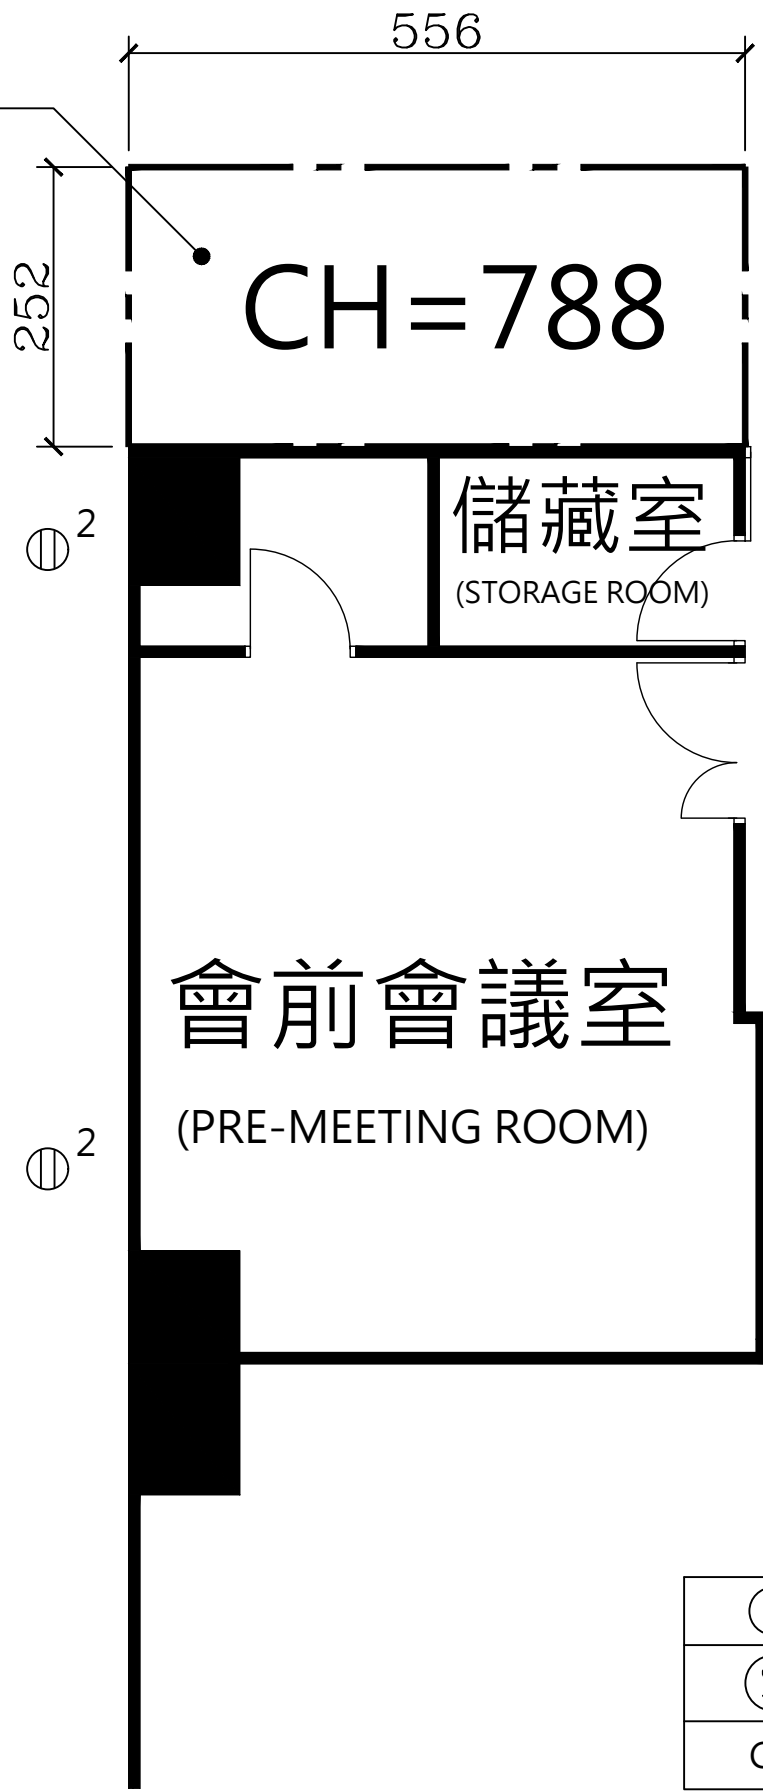

Ⓜ	插座	SOCKET 110V
Ⓢ	空調感應器	TEMPERATURE SENSOR
CH	天花板高度	CEILING HEIGHT

空間	SPACE
1F南報到區	1F South Recoption area
日期	DATE
2026/04/01	
單位	UNIT
公分	CM
比例	
No Scale	

本圖僅供參考，實際尺寸仍請至現場丈量為準。