


1F南地毯

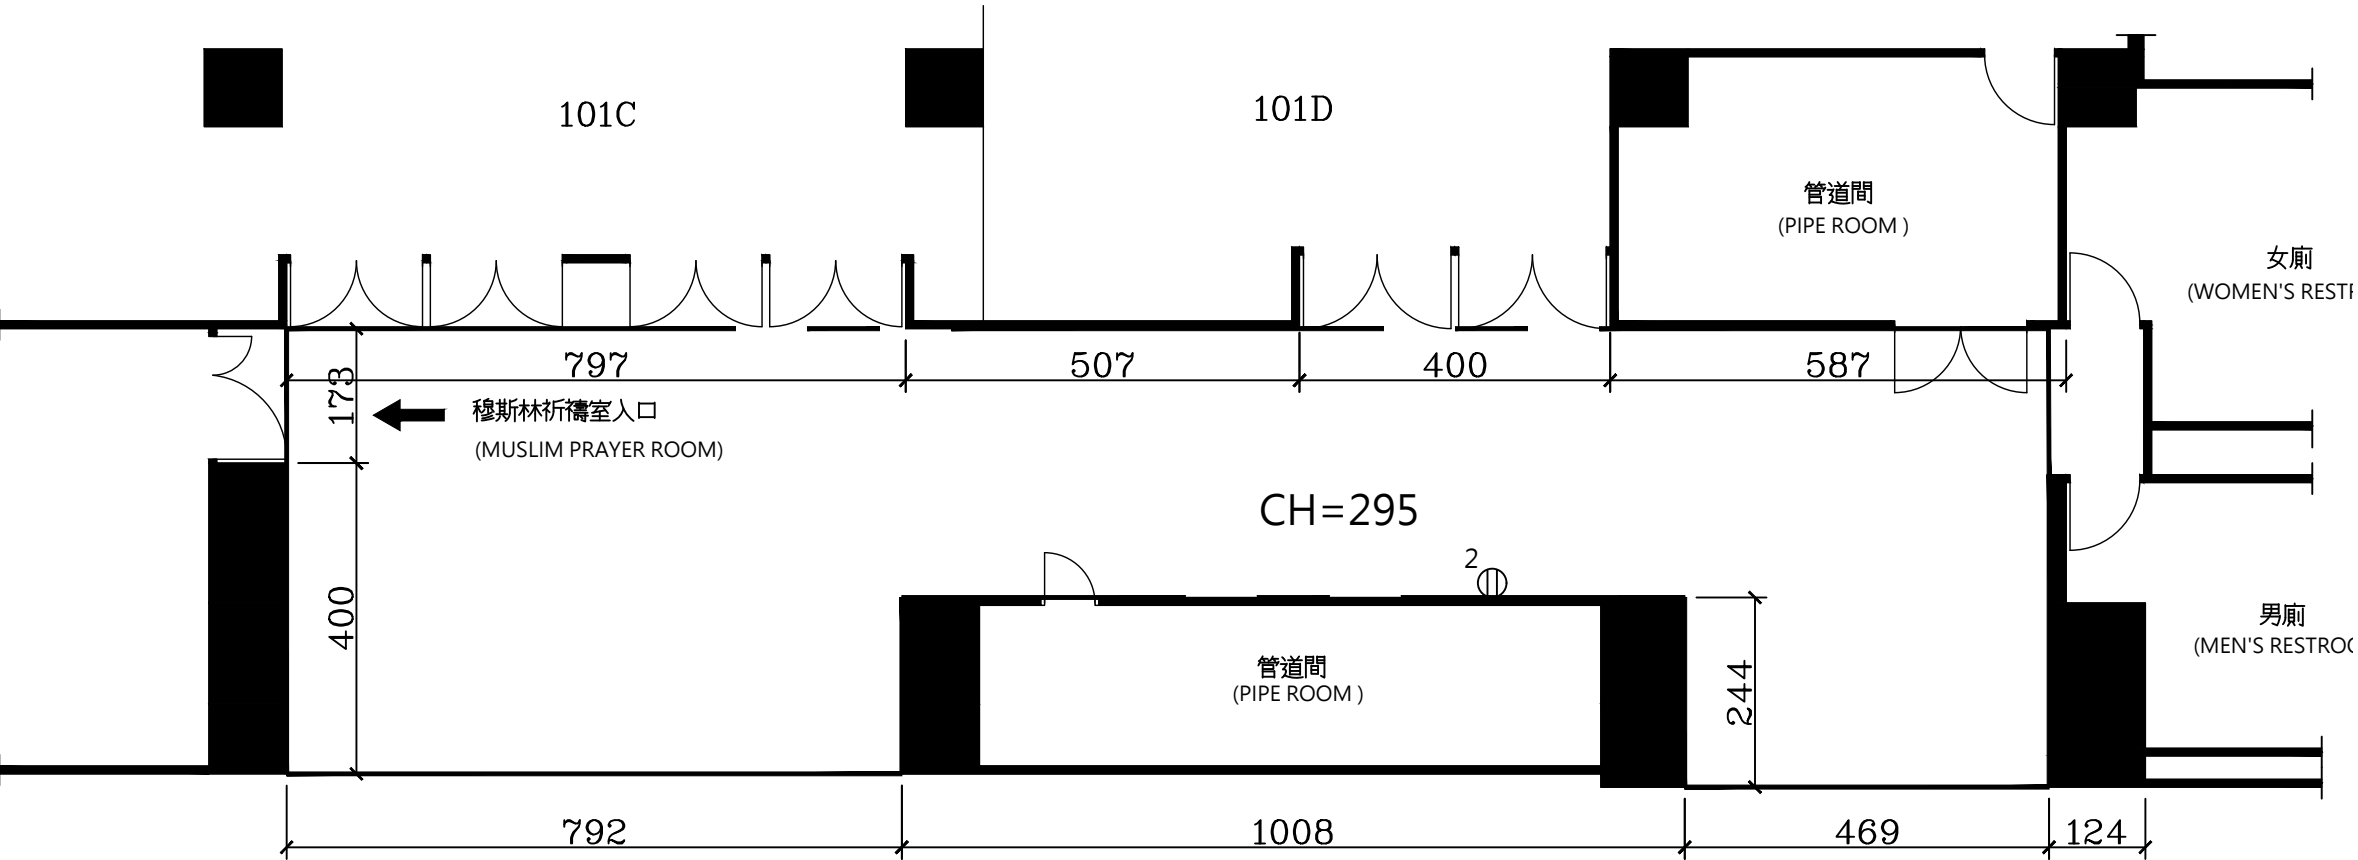

	插座 110V	SOCKET 110V
CH	天花板高度	CEILING HEIGHT

本圖僅供參考，實際尺寸仍請至現場丈量為準。

空間	SPACE
1F 南地毯 1F south carpet	
日期	DATE
2026/04/01	
單位	UNIT
公分	CM
比例	
No Scale	