


1F北休息區

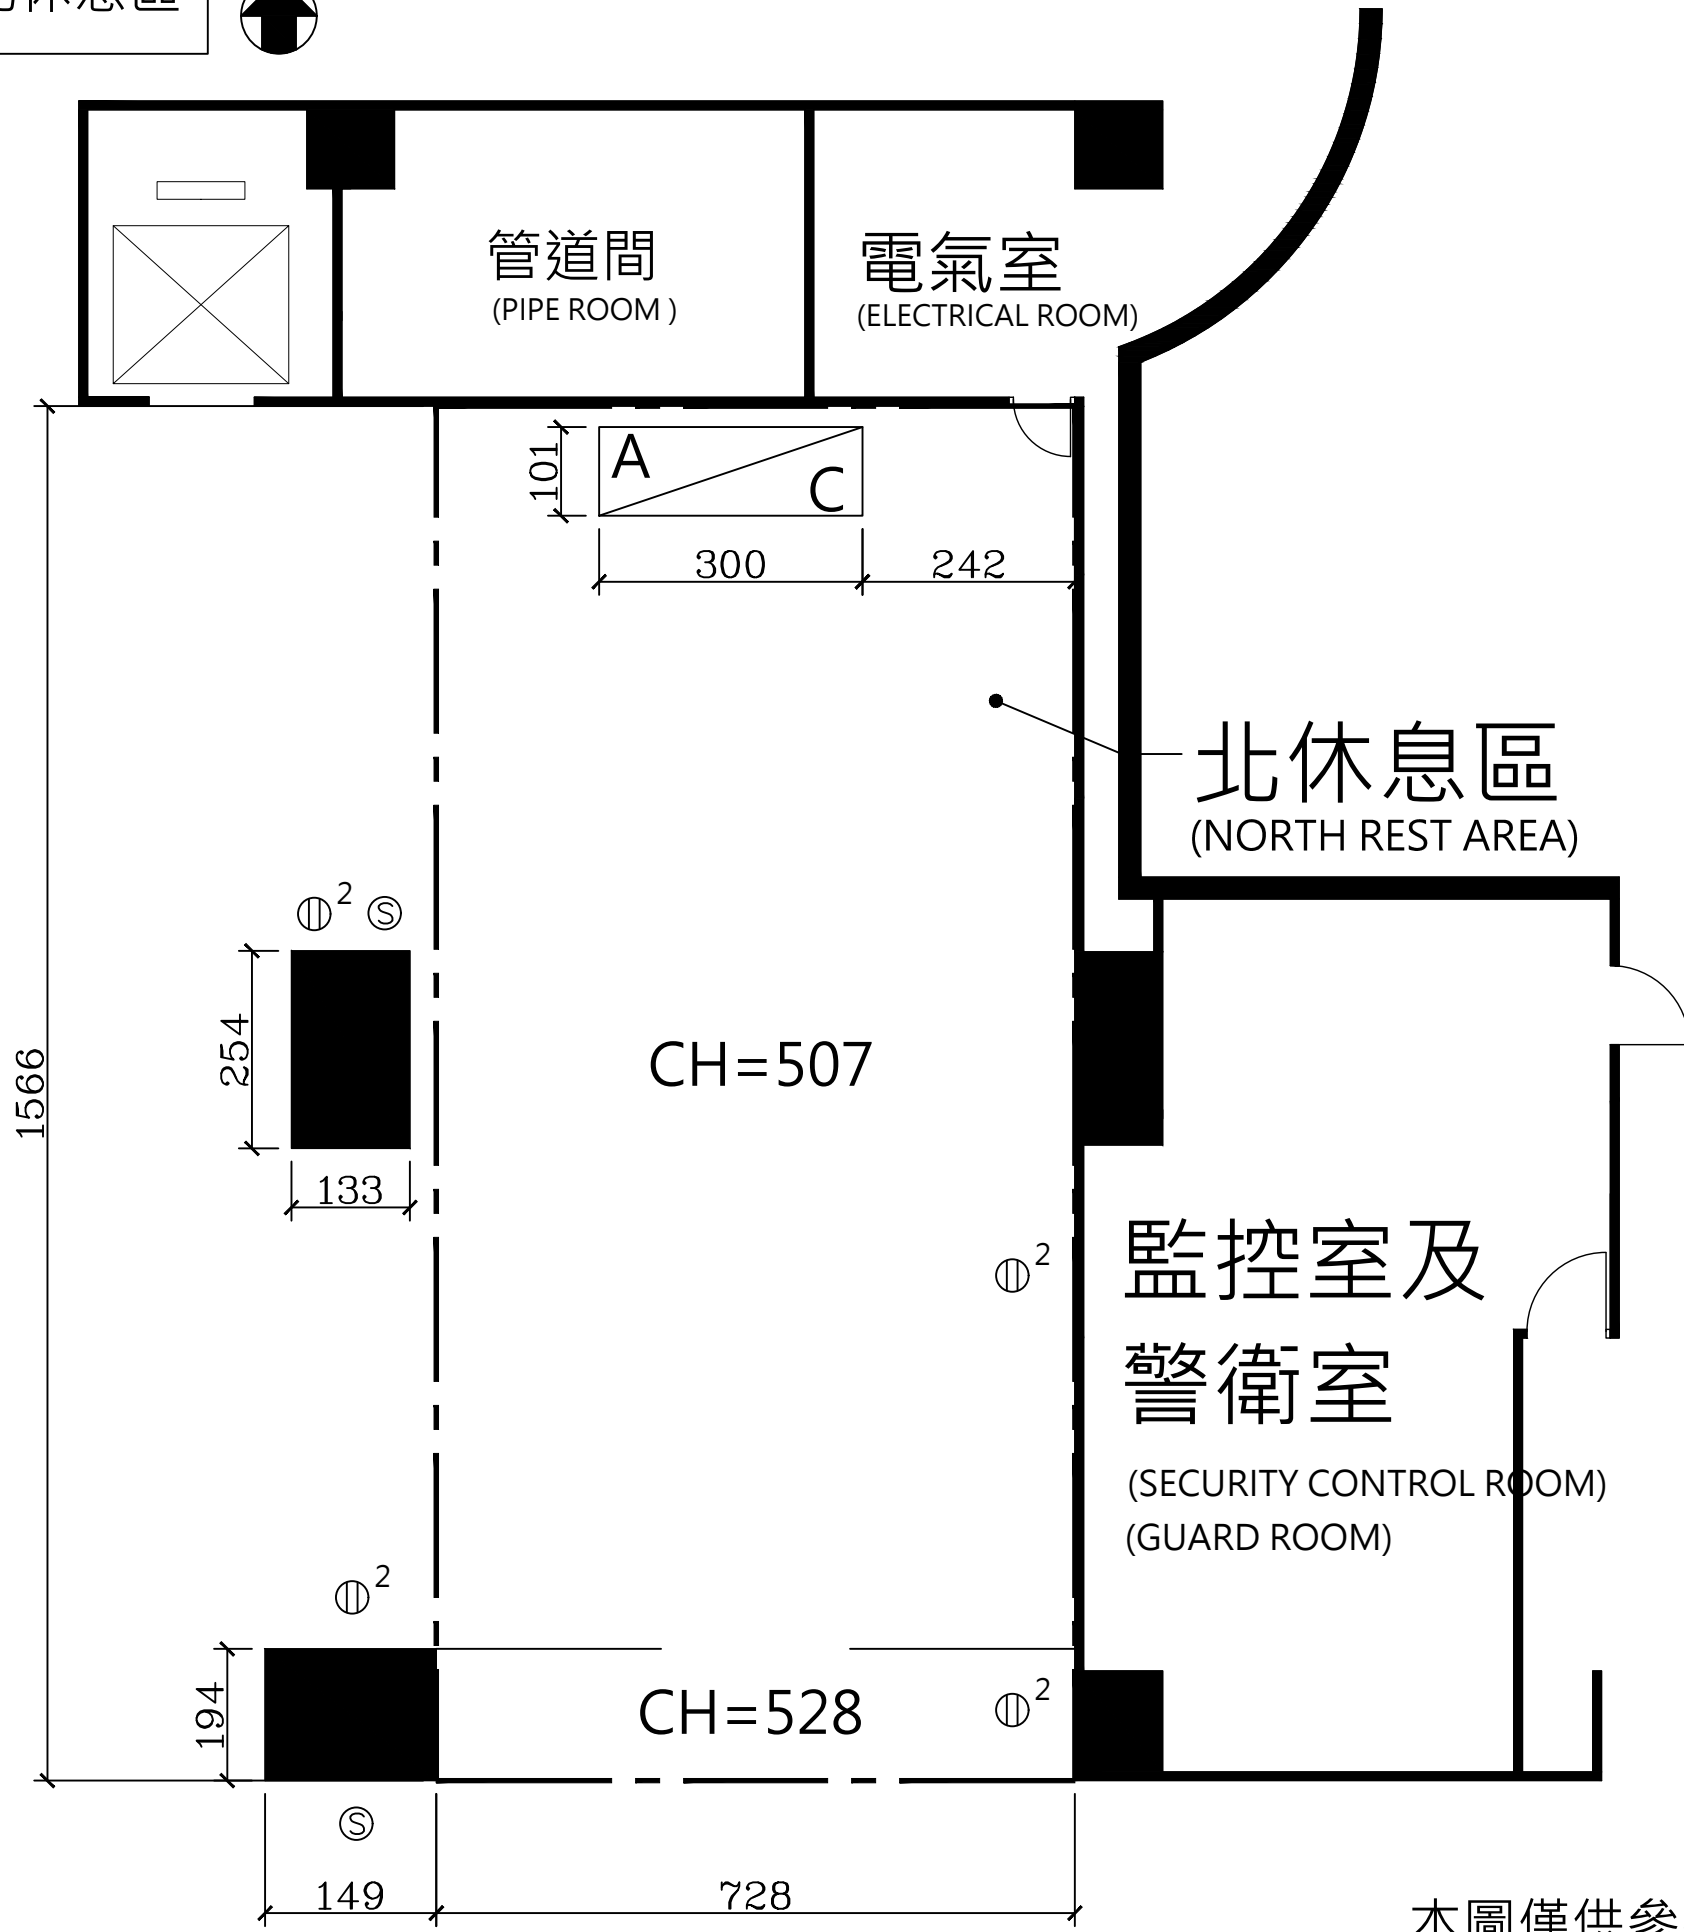

Ⓜ	插座 110V	SOCKET 110V
Ⓢ	空調感應器	TEMPERATURE SENSOR
CH	天花板高度	CEILING HEIGHT

空間	SPACE
1F北休息區 1FNorth Foyer	
日期	DATE
2026/04/01	
單位	UNIT
公分	CM
比例	
No Scale	

本圖僅供參考，實際尺寸仍請至現場丈量為準。