


1F大廳

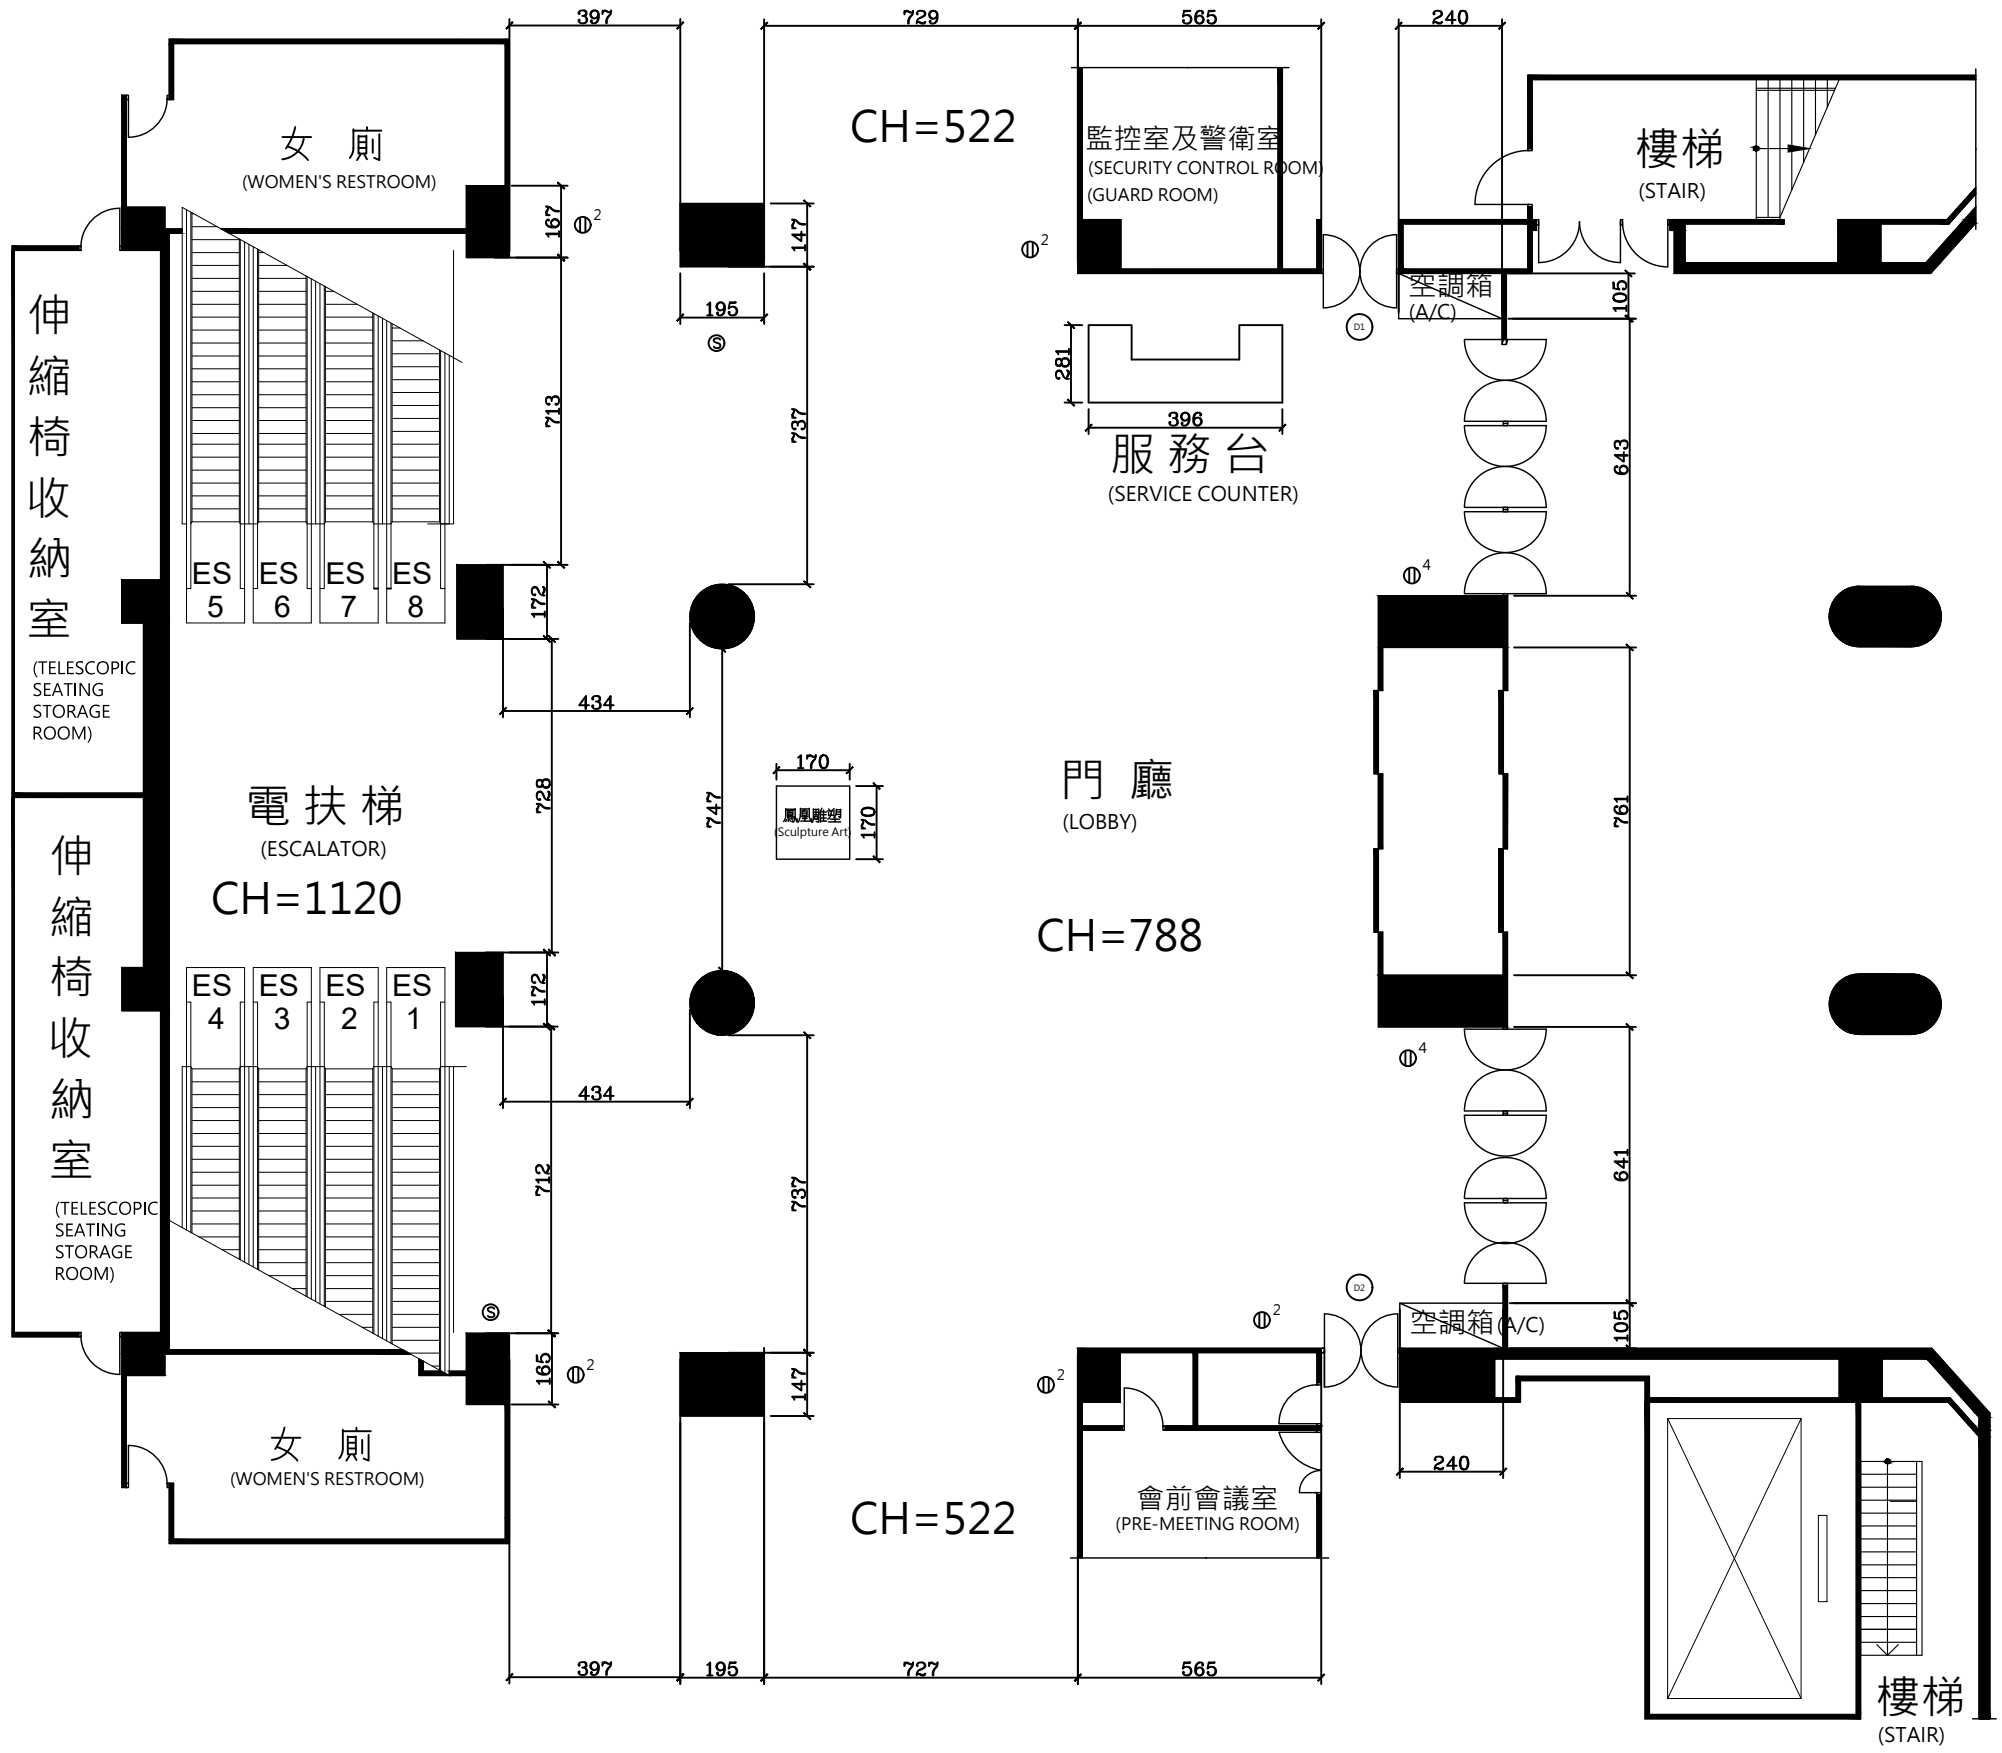

Ⓜ	插座 110V	SOCKET 110V
Ⓛ	燈光開關	LIGHTING SWITCH
Ⓜ	銀幕開關	SCREEN SWITCH
----	掛畫軌 高 H: 560	PICTURE HOOK
CH	天花板高度	CEILING HEIGHT

門尺寸 DOOR SIZE		
編號 CODE	寬 W	高 H
D1	174	224
D2	172	224

空間 SPACE
1F大廳 1F LOBBY
日期 DATE
2026/04/01
單位 UNIT
公分 CM
比例
No Scale

本圖僅供參考，實際尺寸仍請至現場丈量為準。