


1F 大廳雙柱

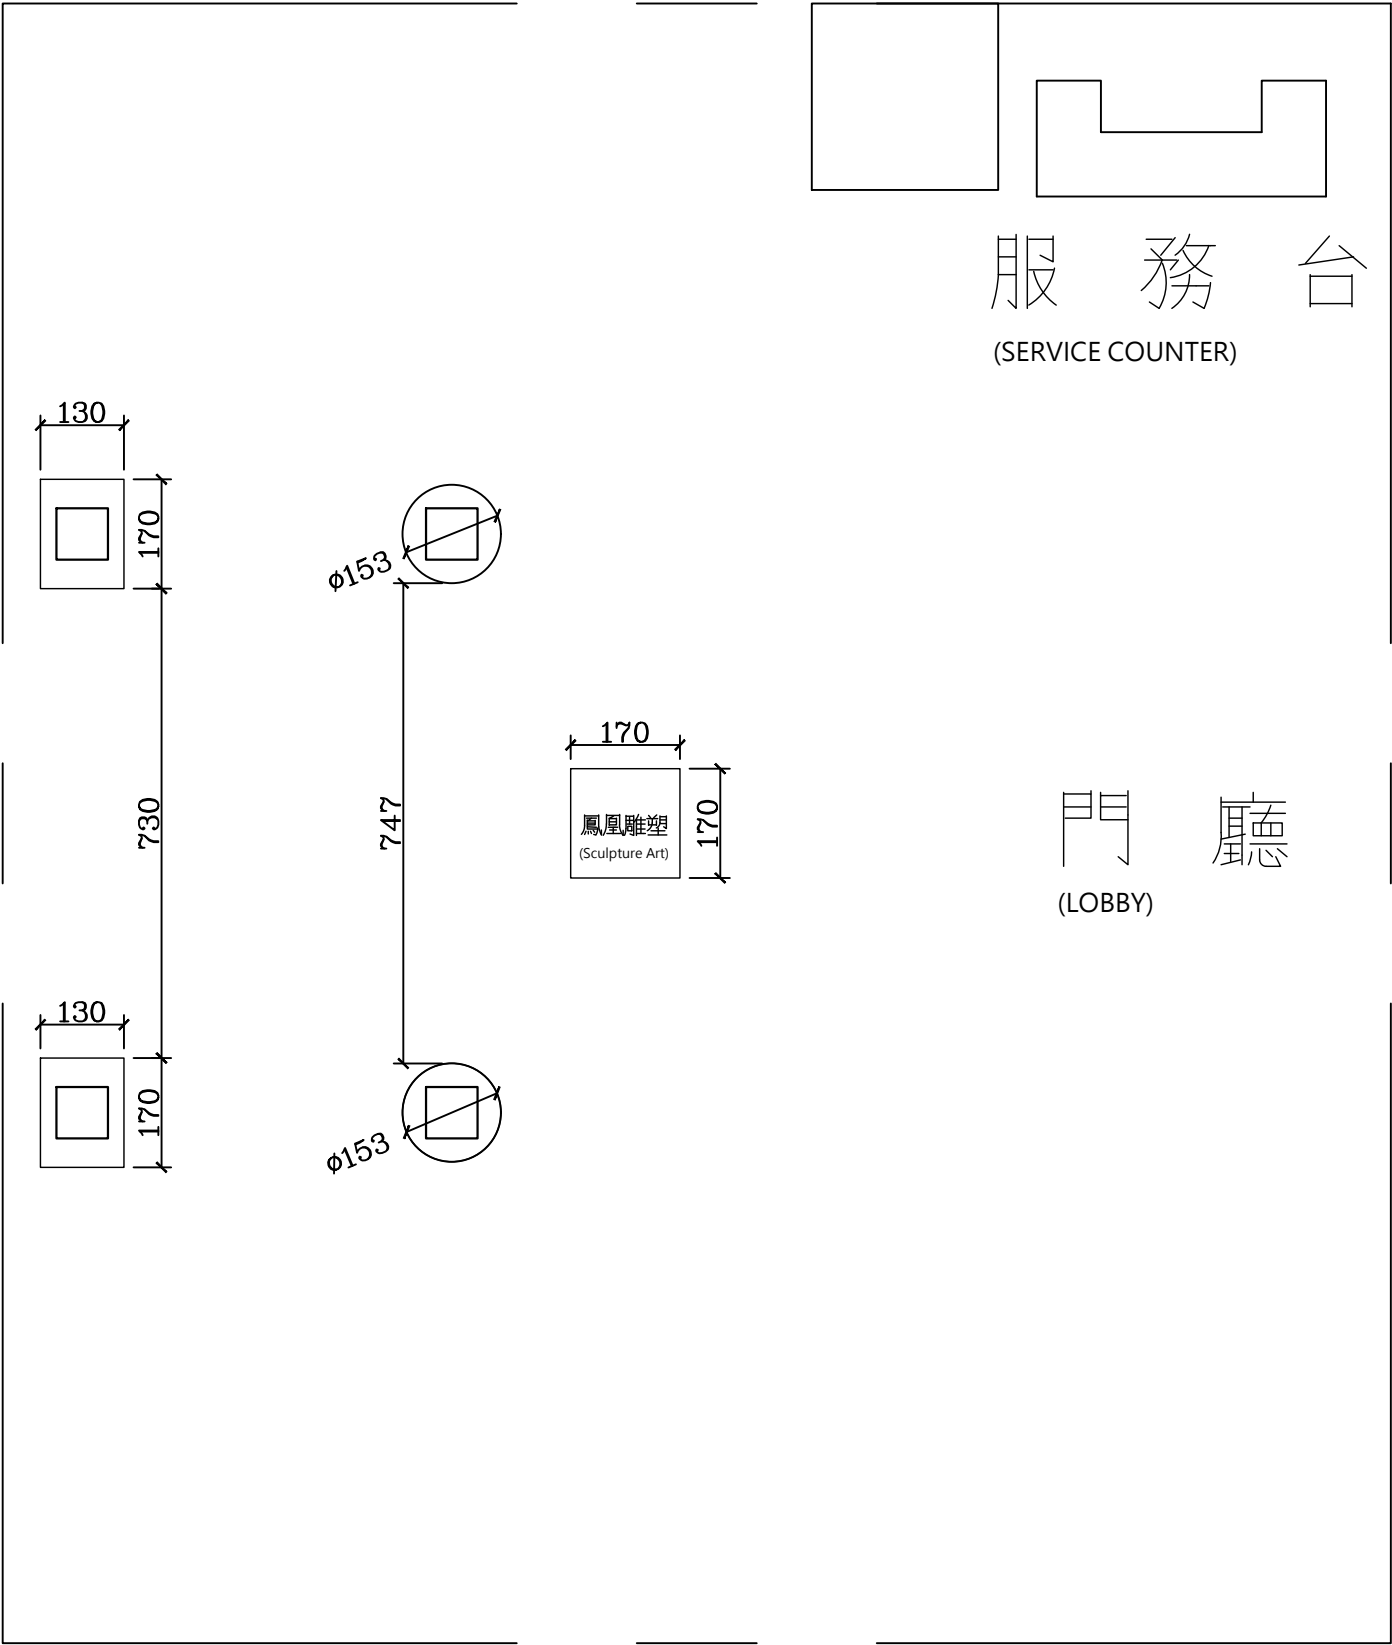

Ⓜ	插座 110V	SOCKET 110V
⚡	燈光開關	LIGHTING SWITCH
Ⓜ	銀幕開關	SCREEN SWITCH
----	掛畫軌 高 H: 560	PICTURE HOOK
CH	天花板高度	CEILING HEIGHT

空間 SPACE
1F 大廳雙柱 1F Lobby with Two Pillars
日期 DATE
2026/04/01
單位 UNIT
公分 CM
比例
No Scale

本圖僅供參考，實際尺寸仍請至現場丈量為準。