


401會議室南接待區

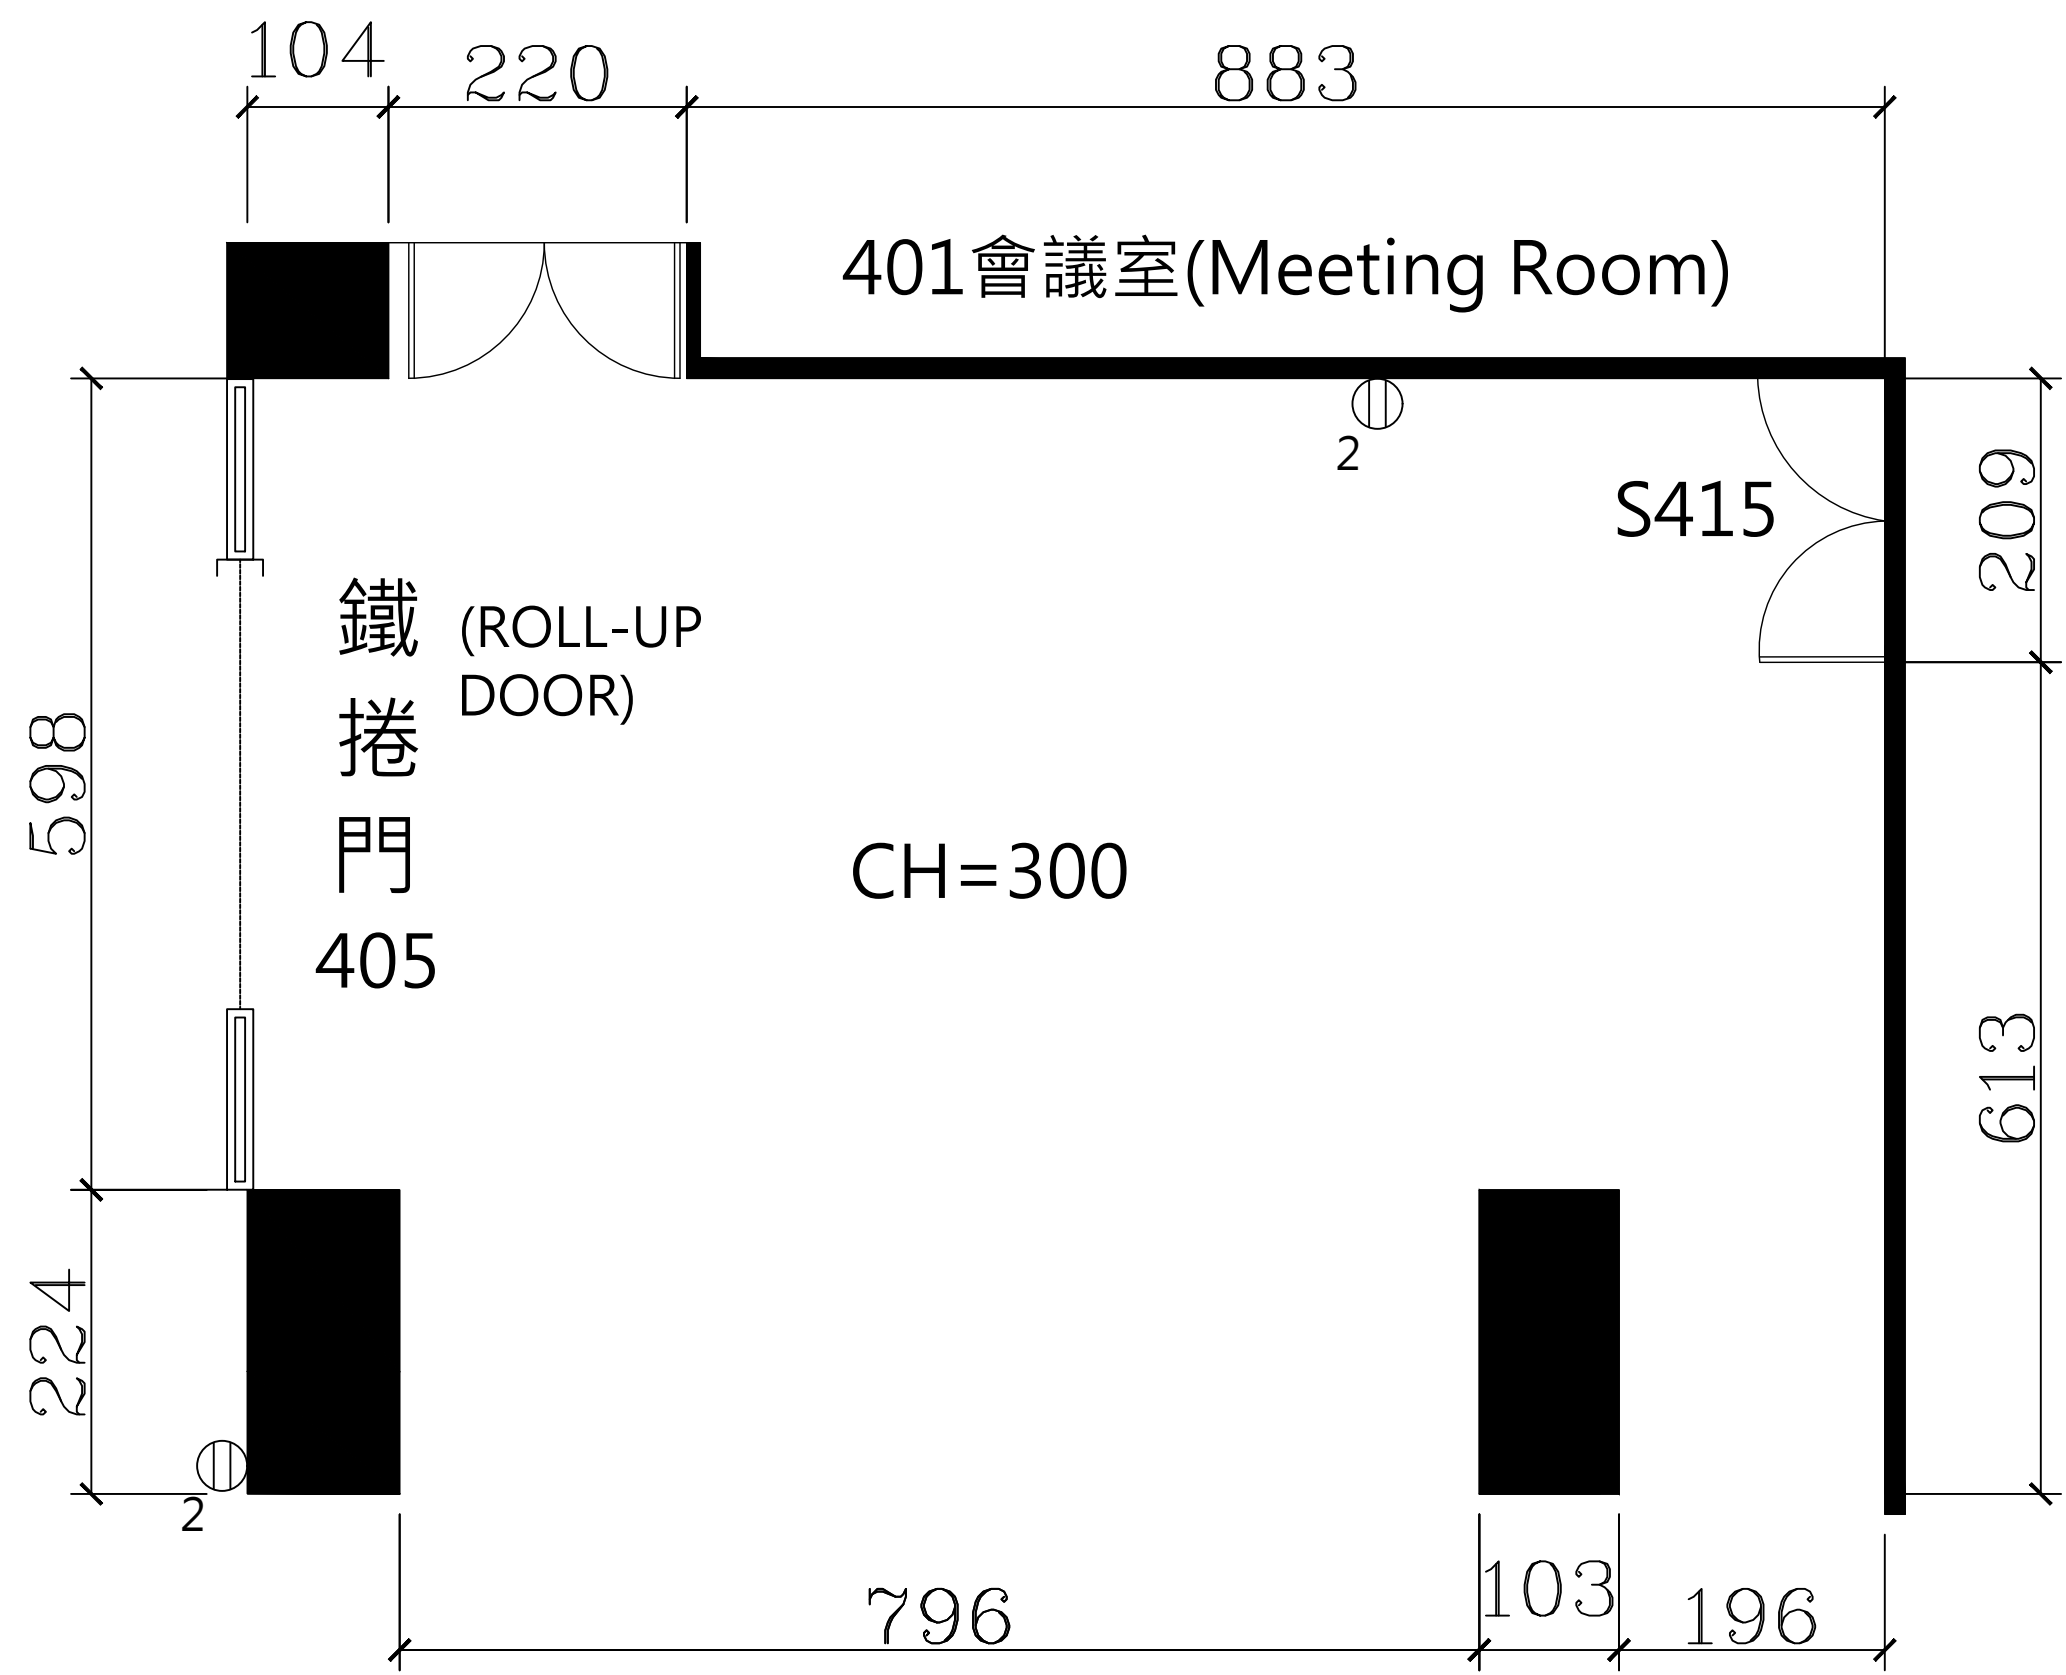

⊕	插座 110V	SOCKET 110V
CH	天花板高度	CEILING HEIGHT

空間	SPACE
401 南接待區	401 South Lounge
日期	DATE
2026/04/01	
單位	UNIT
公分	CM
比例	
No Scale	

本圖僅供參考，實際尺寸仍請至現場丈量為準。