


421會議室

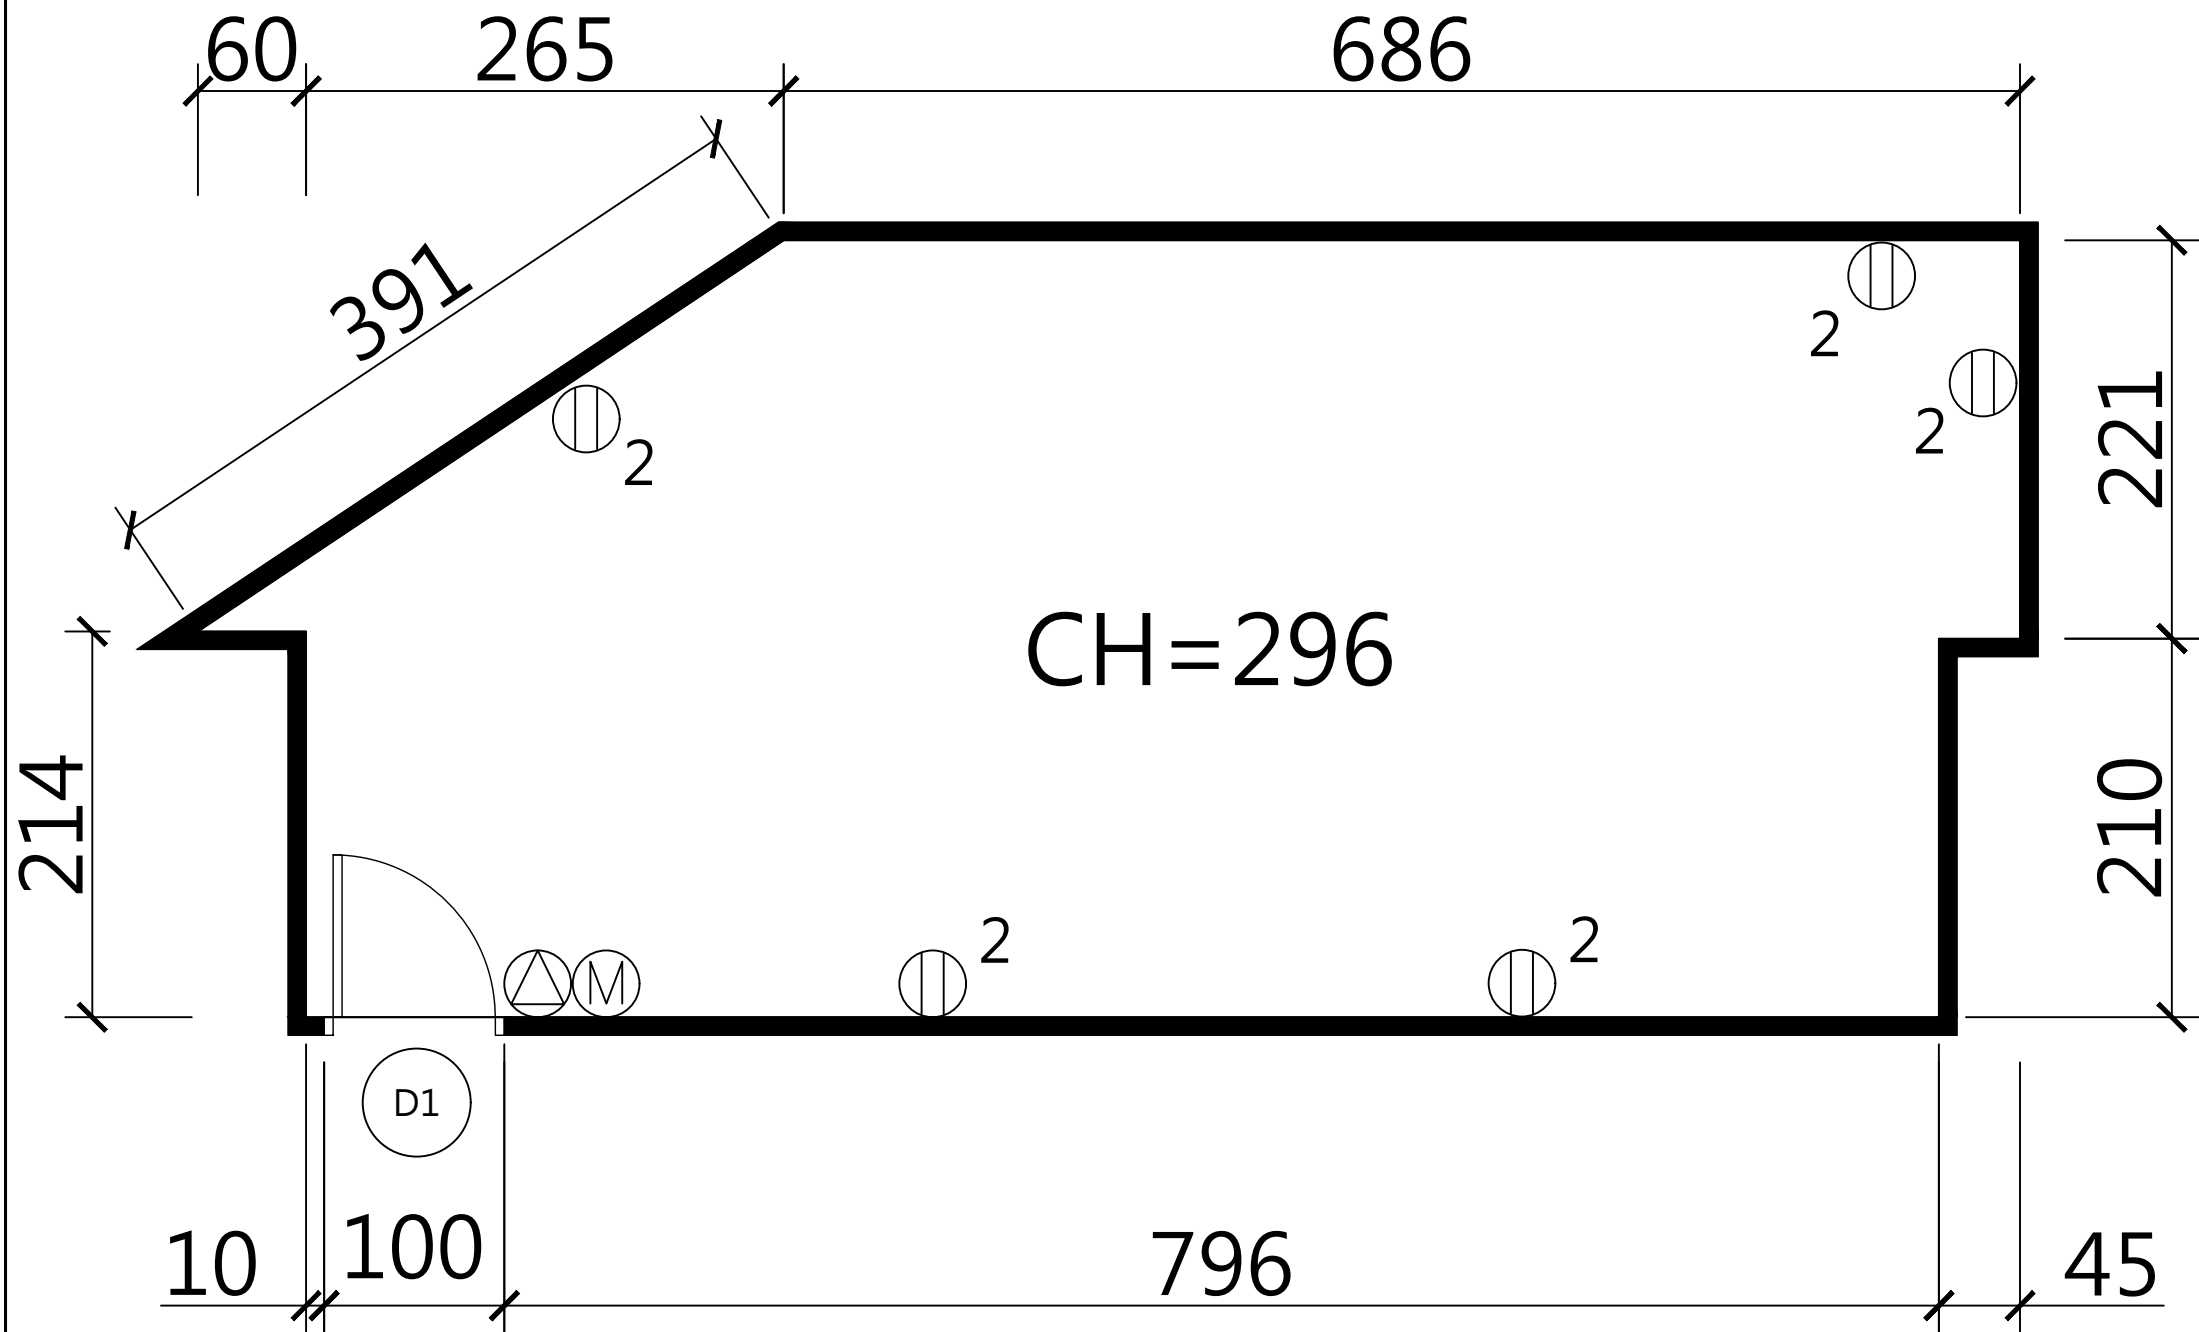

⦶	插座 110V	SOCKET 110V
⦶△	燈光開關	LIGHTING SWITCH
Ⓜ	銀幕開關	SCREEN SWITCH
CH	天花板高度	CEILING HEIGHT

門尺寸 DOOR SIZE		
編號 CODE	寬 W	高 H
D1	83	234

空 間 SPACE
421 會議室 421 Meeting room
日 期 DATE
2026/04/01
單 位 UNIT
公 分 CM
比 例
No Scale

本圖僅供參考，實際尺寸仍請至現場丈量為準。