


105

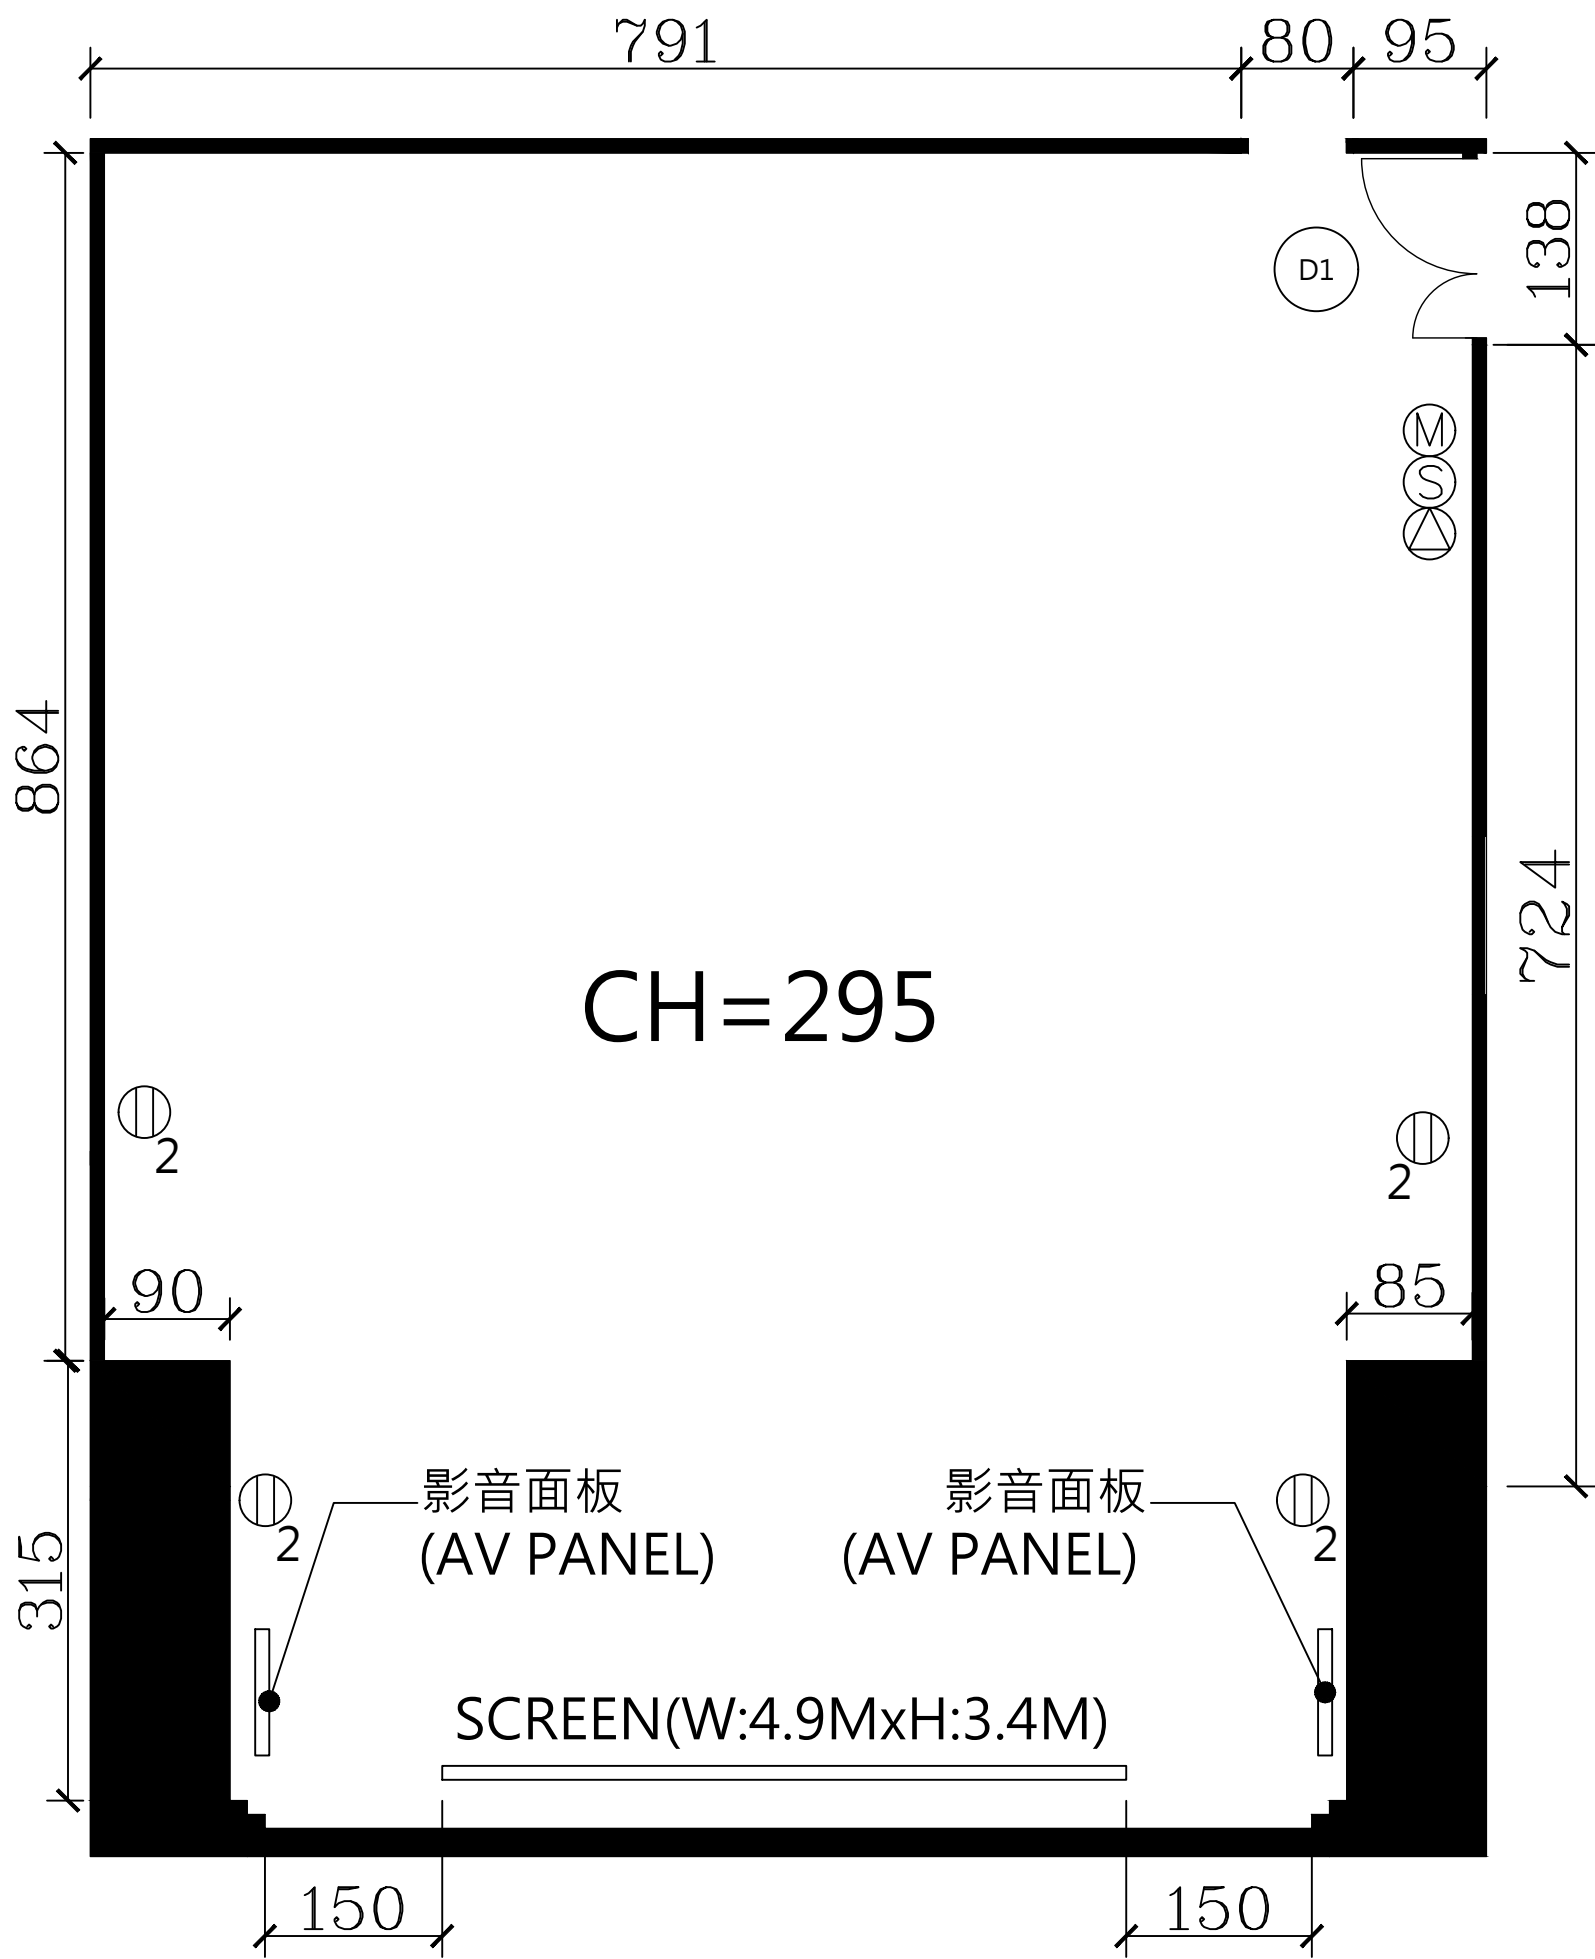

Ⓜ	插座 110V	SOCKET 110V
Ⓢ	空調感應器	TEMPERATURE SENSOR
⚡	燈光開關	LIGHTING SWITCH
Ⓜ	銀幕開關	SCREEN SWITCH
CH	天花板高度	CEILING HEIGHT

門尺寸 DOOR SIZE		
編號 CODE	寬 W	高 H
D1	123	238

空間 SPACE
105會議室 105 MEETING ROOM
日期 DATE
2026/04/01
單位 UNIT
公分 CM
比例
No Scale

本圖僅供參考，實際尺寸仍請至現場丈量為準。