


1 會議中心舞台吊具配置平面示意圖

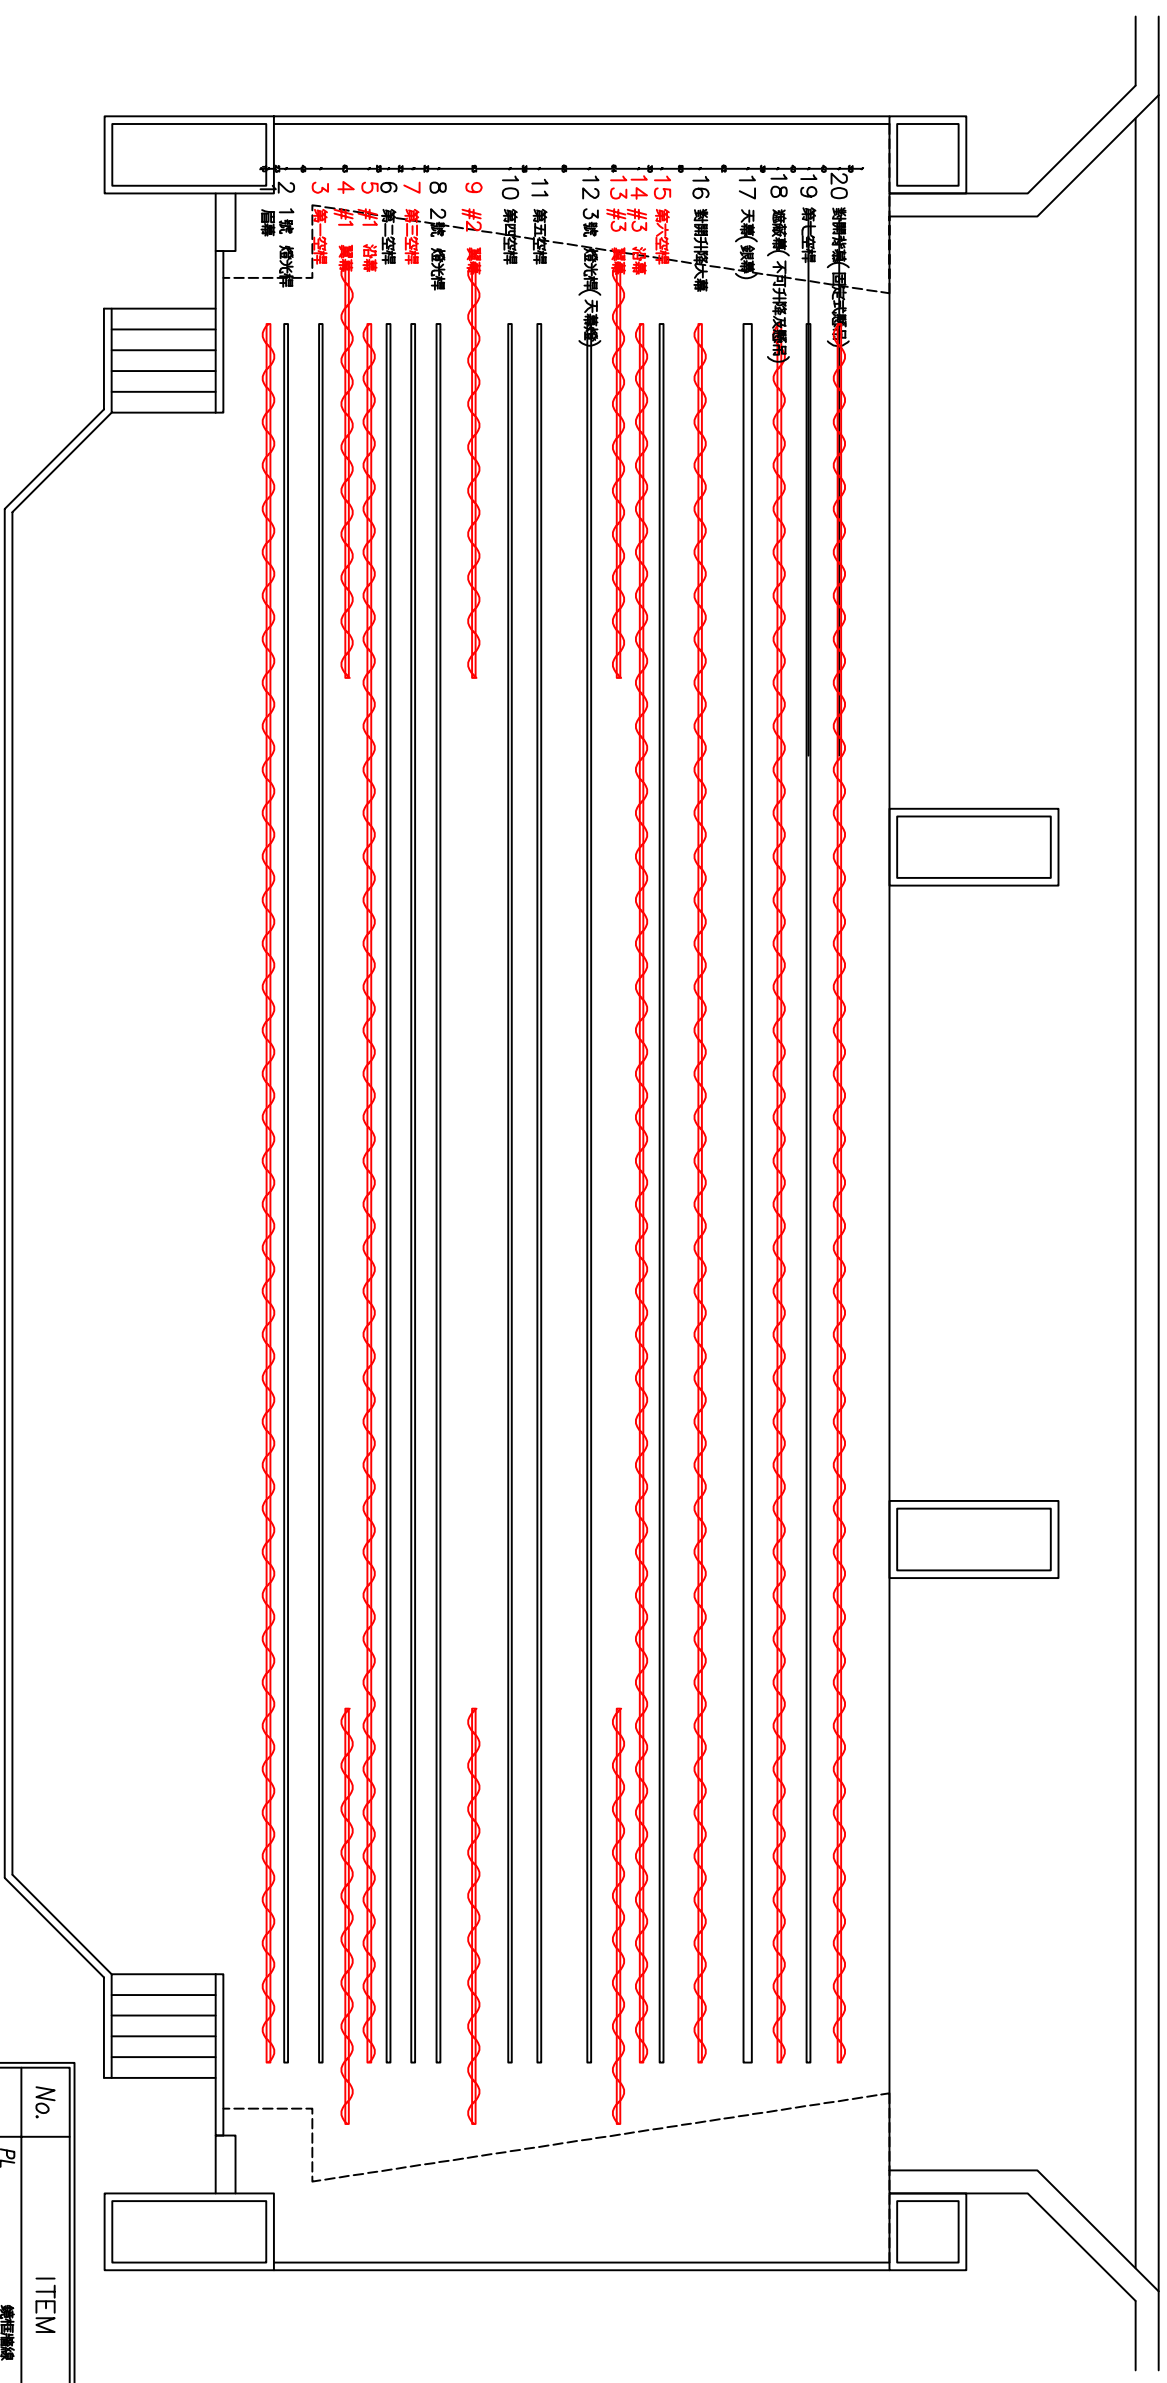

No.	ITEM	DISTANCE FROM PLASTER LINE
1	PL 吊桿	0 cm
2	TEASER 1號 燈光桿	20 cm
3	#1 ELECTRIC 第一空桿	56 cm
4	#1 LEG 吊桿 (左右側組各一)	96 cm
5	#1 BORDER 吊桿 (左右側組各一)	120 cm

修正 REVISION	日期 DATE	說明 DESCRIPTION	校進 APPROVED	設計 DESIGNED BY	繪圖 DRAWN BY	日期 DATE	圖別	業主單位 PROPRIETOR	工程名稱 PROJECT	圖名 SHEET NAME	圖號 DRAWING NO
				校對 CHECKED BY	校進 APPROVED BY	比例尺 SCALE	最後一次繪圖日期 DATE	中華民國對外貿易發展協會	會議中心大會堂吊桿修繕工程	會議中心舞台吊具配置平面示意圖	1